



POZIOM GÓRNY

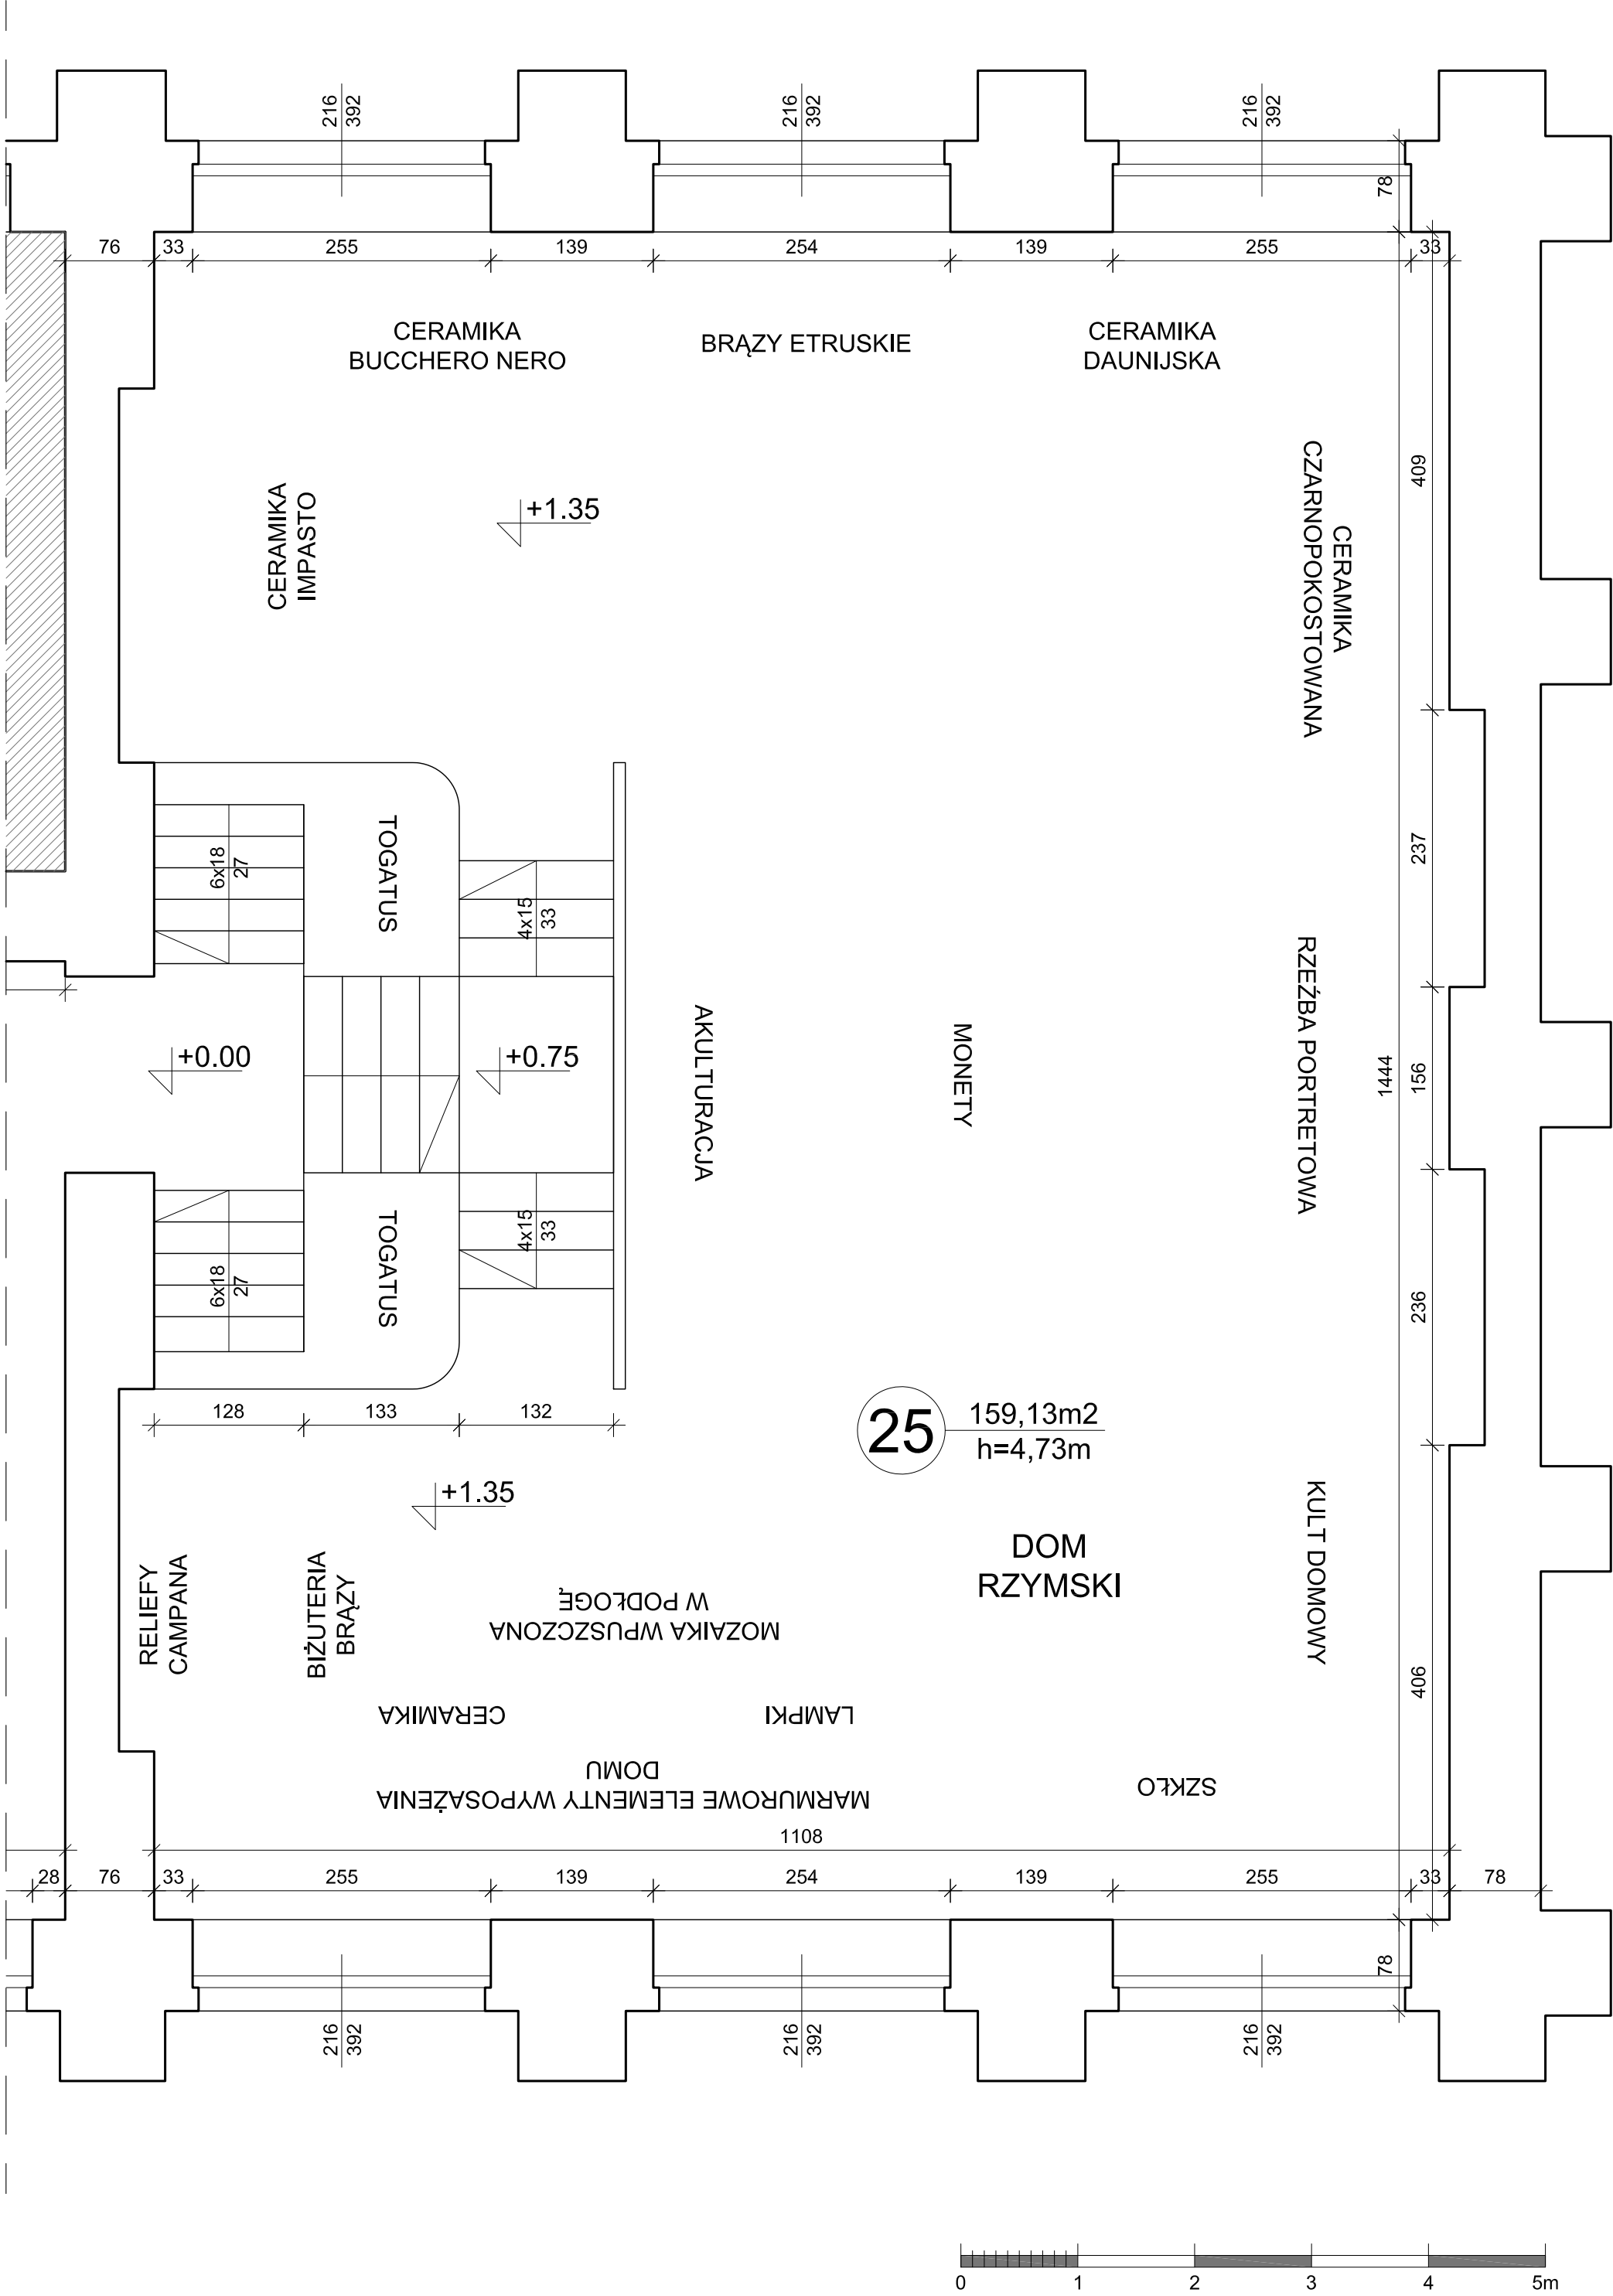

POZIOM DOLNY

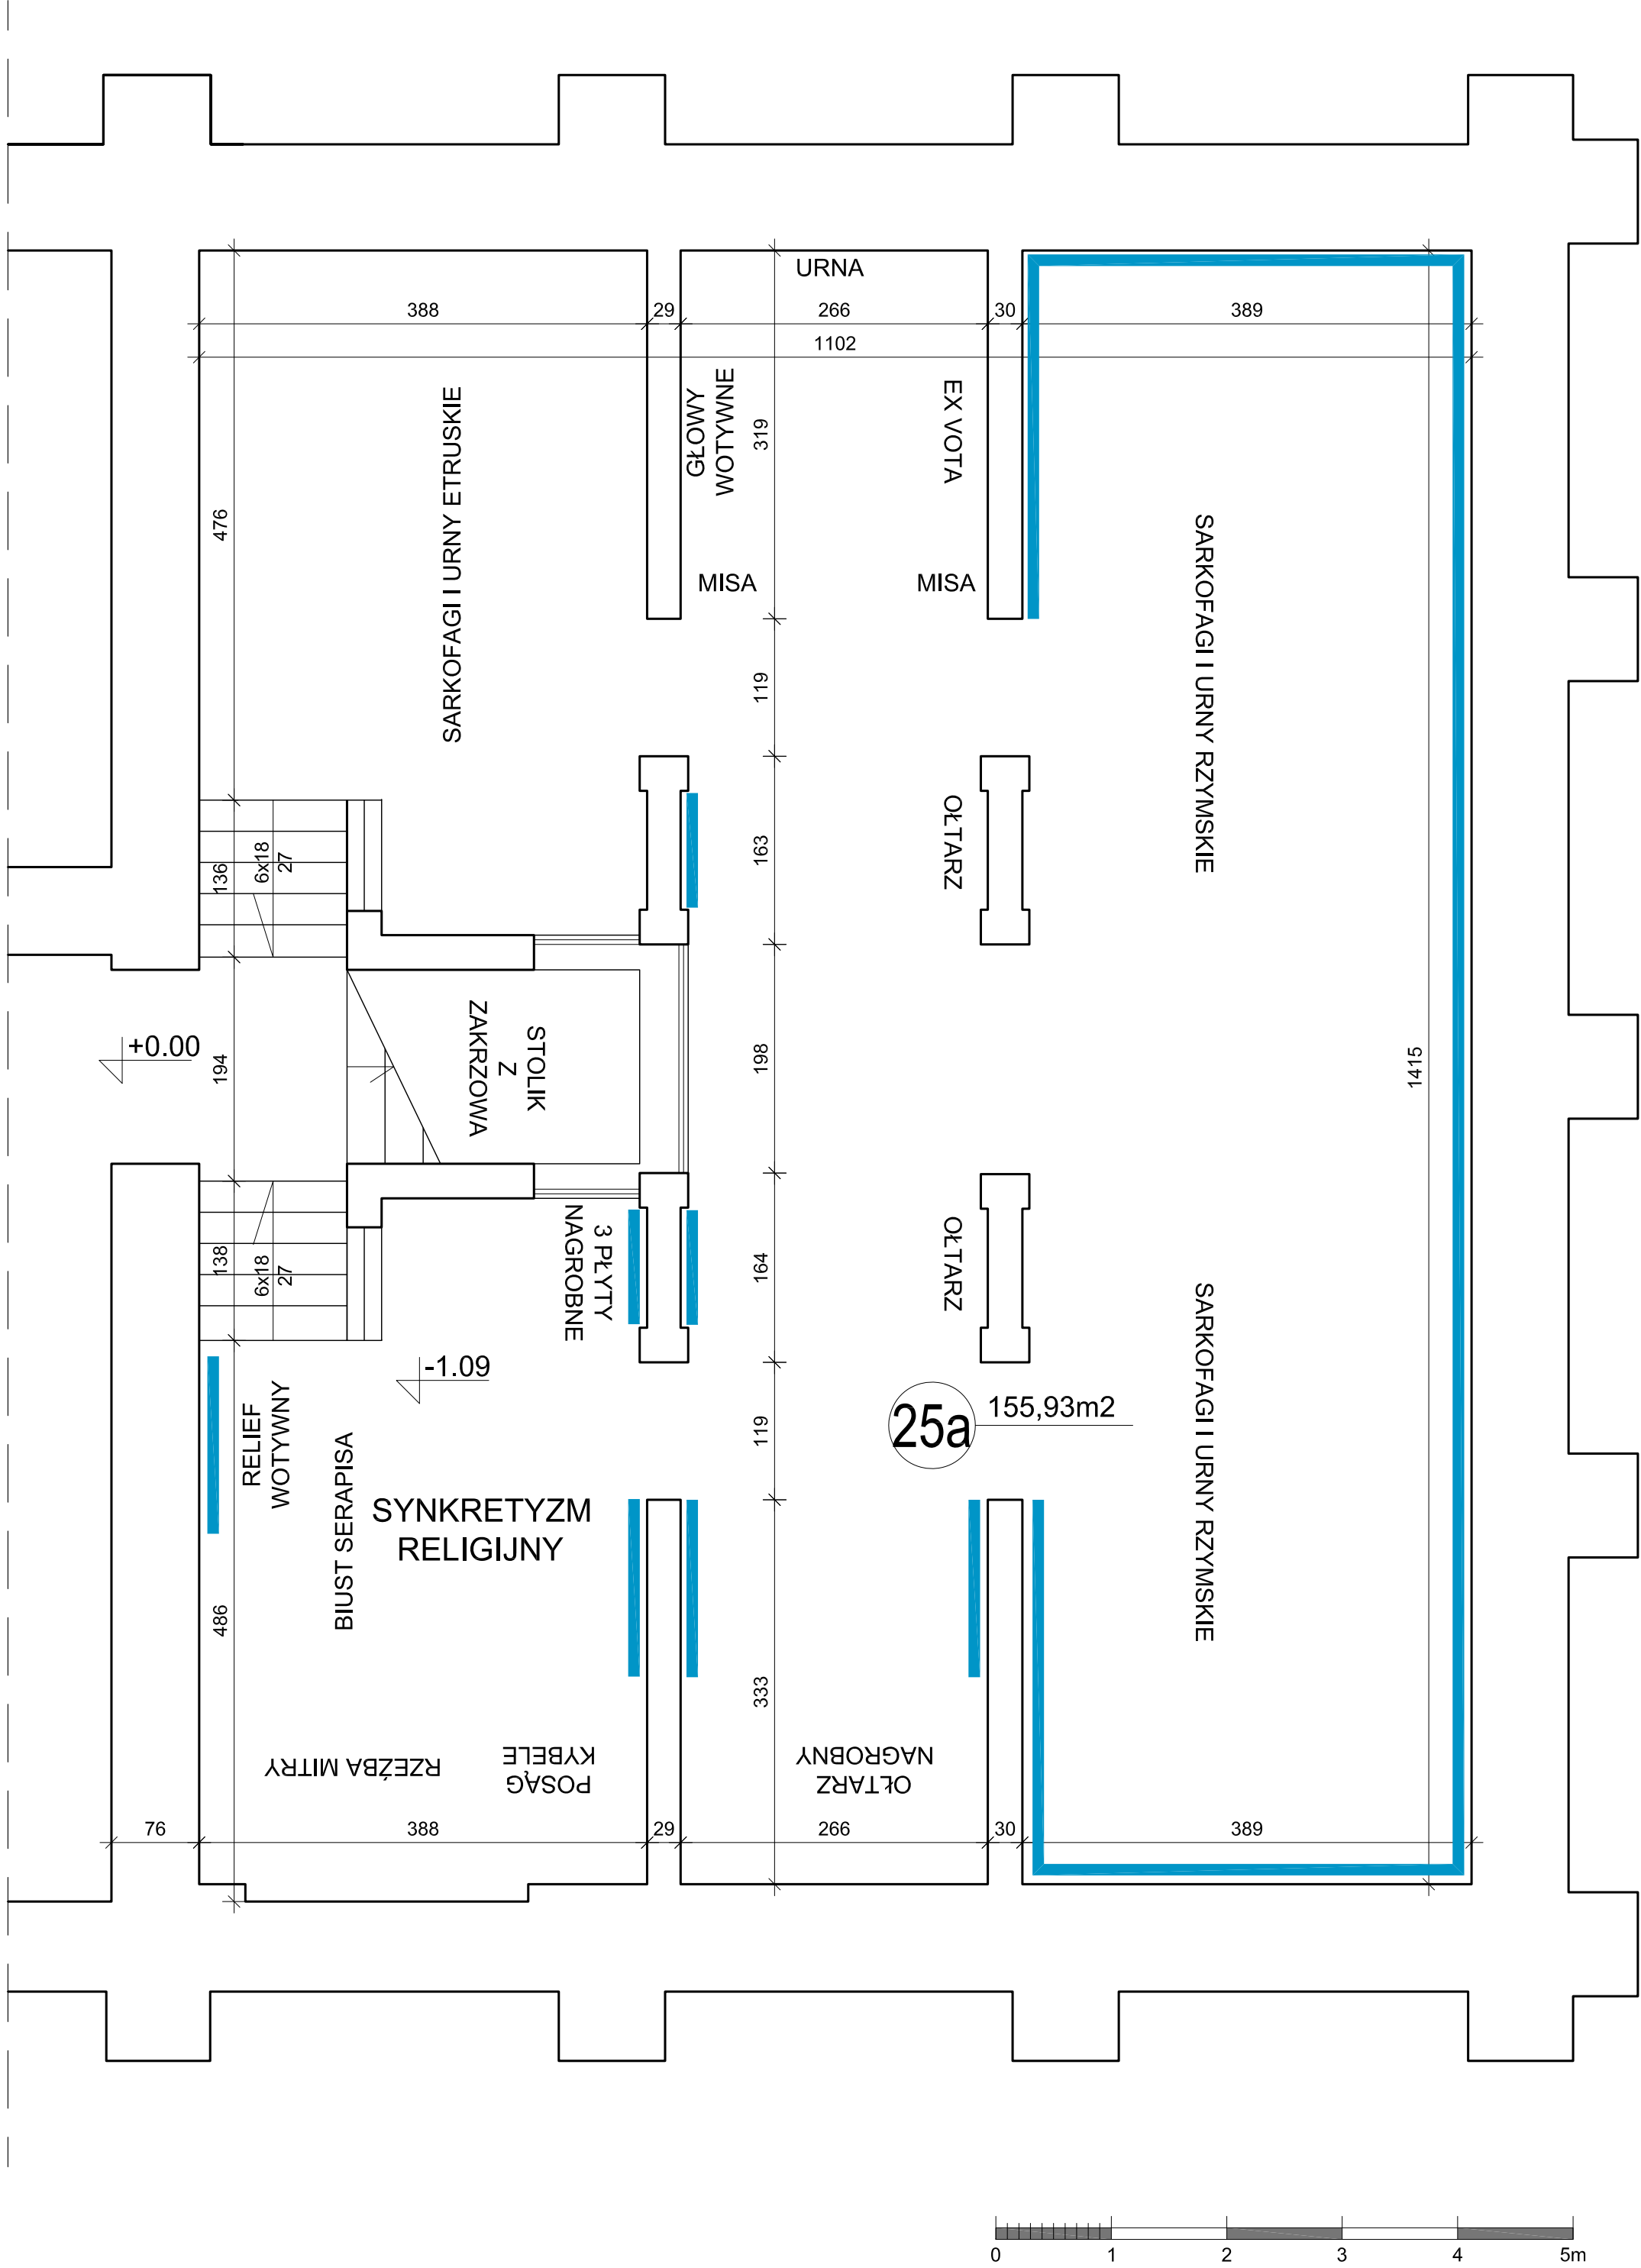

— ŚCIANY NA KTÓRYCH ZAWIESZONE SĄ STELE NAGROBNE I FRAGMENTY SARKOFAGÓW