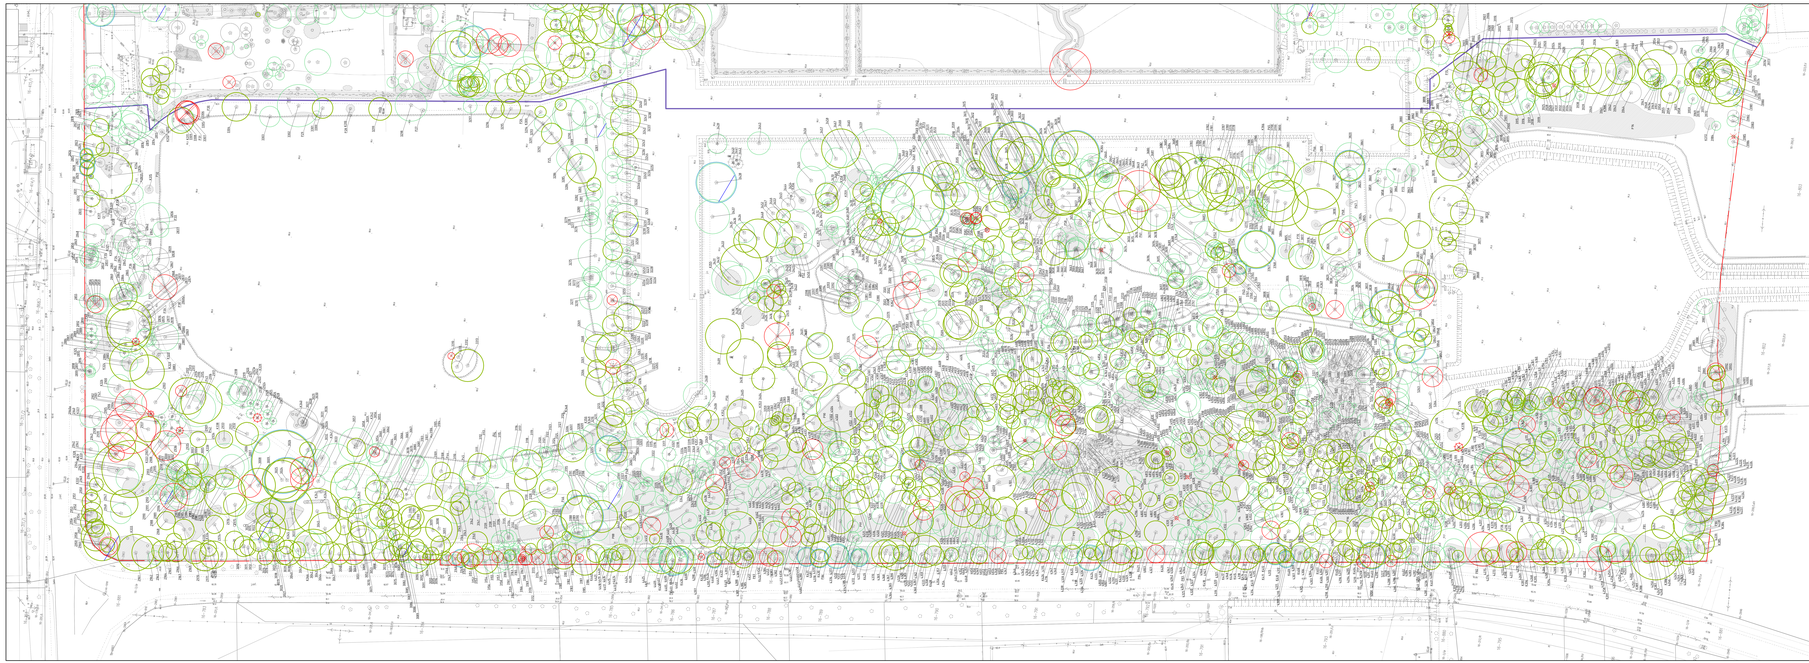

LEGENDA

- granica opracowania
- granica podziału sektorów
- drzewa liściaste bez zabiegów
- drzewa iglaste bez zabiegów
- drzewa w skrzyżowych formach bez zabiegów
- drzewa do wycinki
- wiązania
- cięcia sanitarne duży zakres
- cięcia sanitarne mały zakres
- cięcia korygujące
- cięcia techniczne
- nr inwentaryzacyjny drzew
- nr inwentaryzacyjny krzewów
- nr inwentaryzacyjny skrzyżowanej formy rośliny/wysokiej
- nr inwentaryzacyjny pnączy/podrzeb/krzaków gniazd drzew

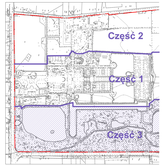

Plan orientacyjny z podziałem na trzy części, skala 1

WIELOASORTYMENTOWA ZIELENIA OGRODZONEGO ZE ZBIORNIKIEM W MIEJSCOWOŚCI ZAŁĘCZE W REWALORYZACJA ZIELENI W NIEBORÓWKU. ETAP I - PIELĘGNACJA

Inwestor: **Gmina Nieborów**
Adres: Nieborów, ul. Kilińskiego 1, 96-515 Nieborów

Opracowanie wykonawcze:
Rewaloryzacja zieleni w Nieborowie
Zespół Szkół Rolniczych w Nieborowie, Nieborów, ul. Kilińskiego 1, 96-515 Nieborów

Projektanci:
Mgr inż. Paweł Bogusz
Mgr inż. Karol Pilarczyk

Nieborów 2013

1:500