


MANUFAKTURA - KORPUS GŁÓWNY

PRZEKRÓJ A - A - INWENTARYZACJA

SKALA 1:50

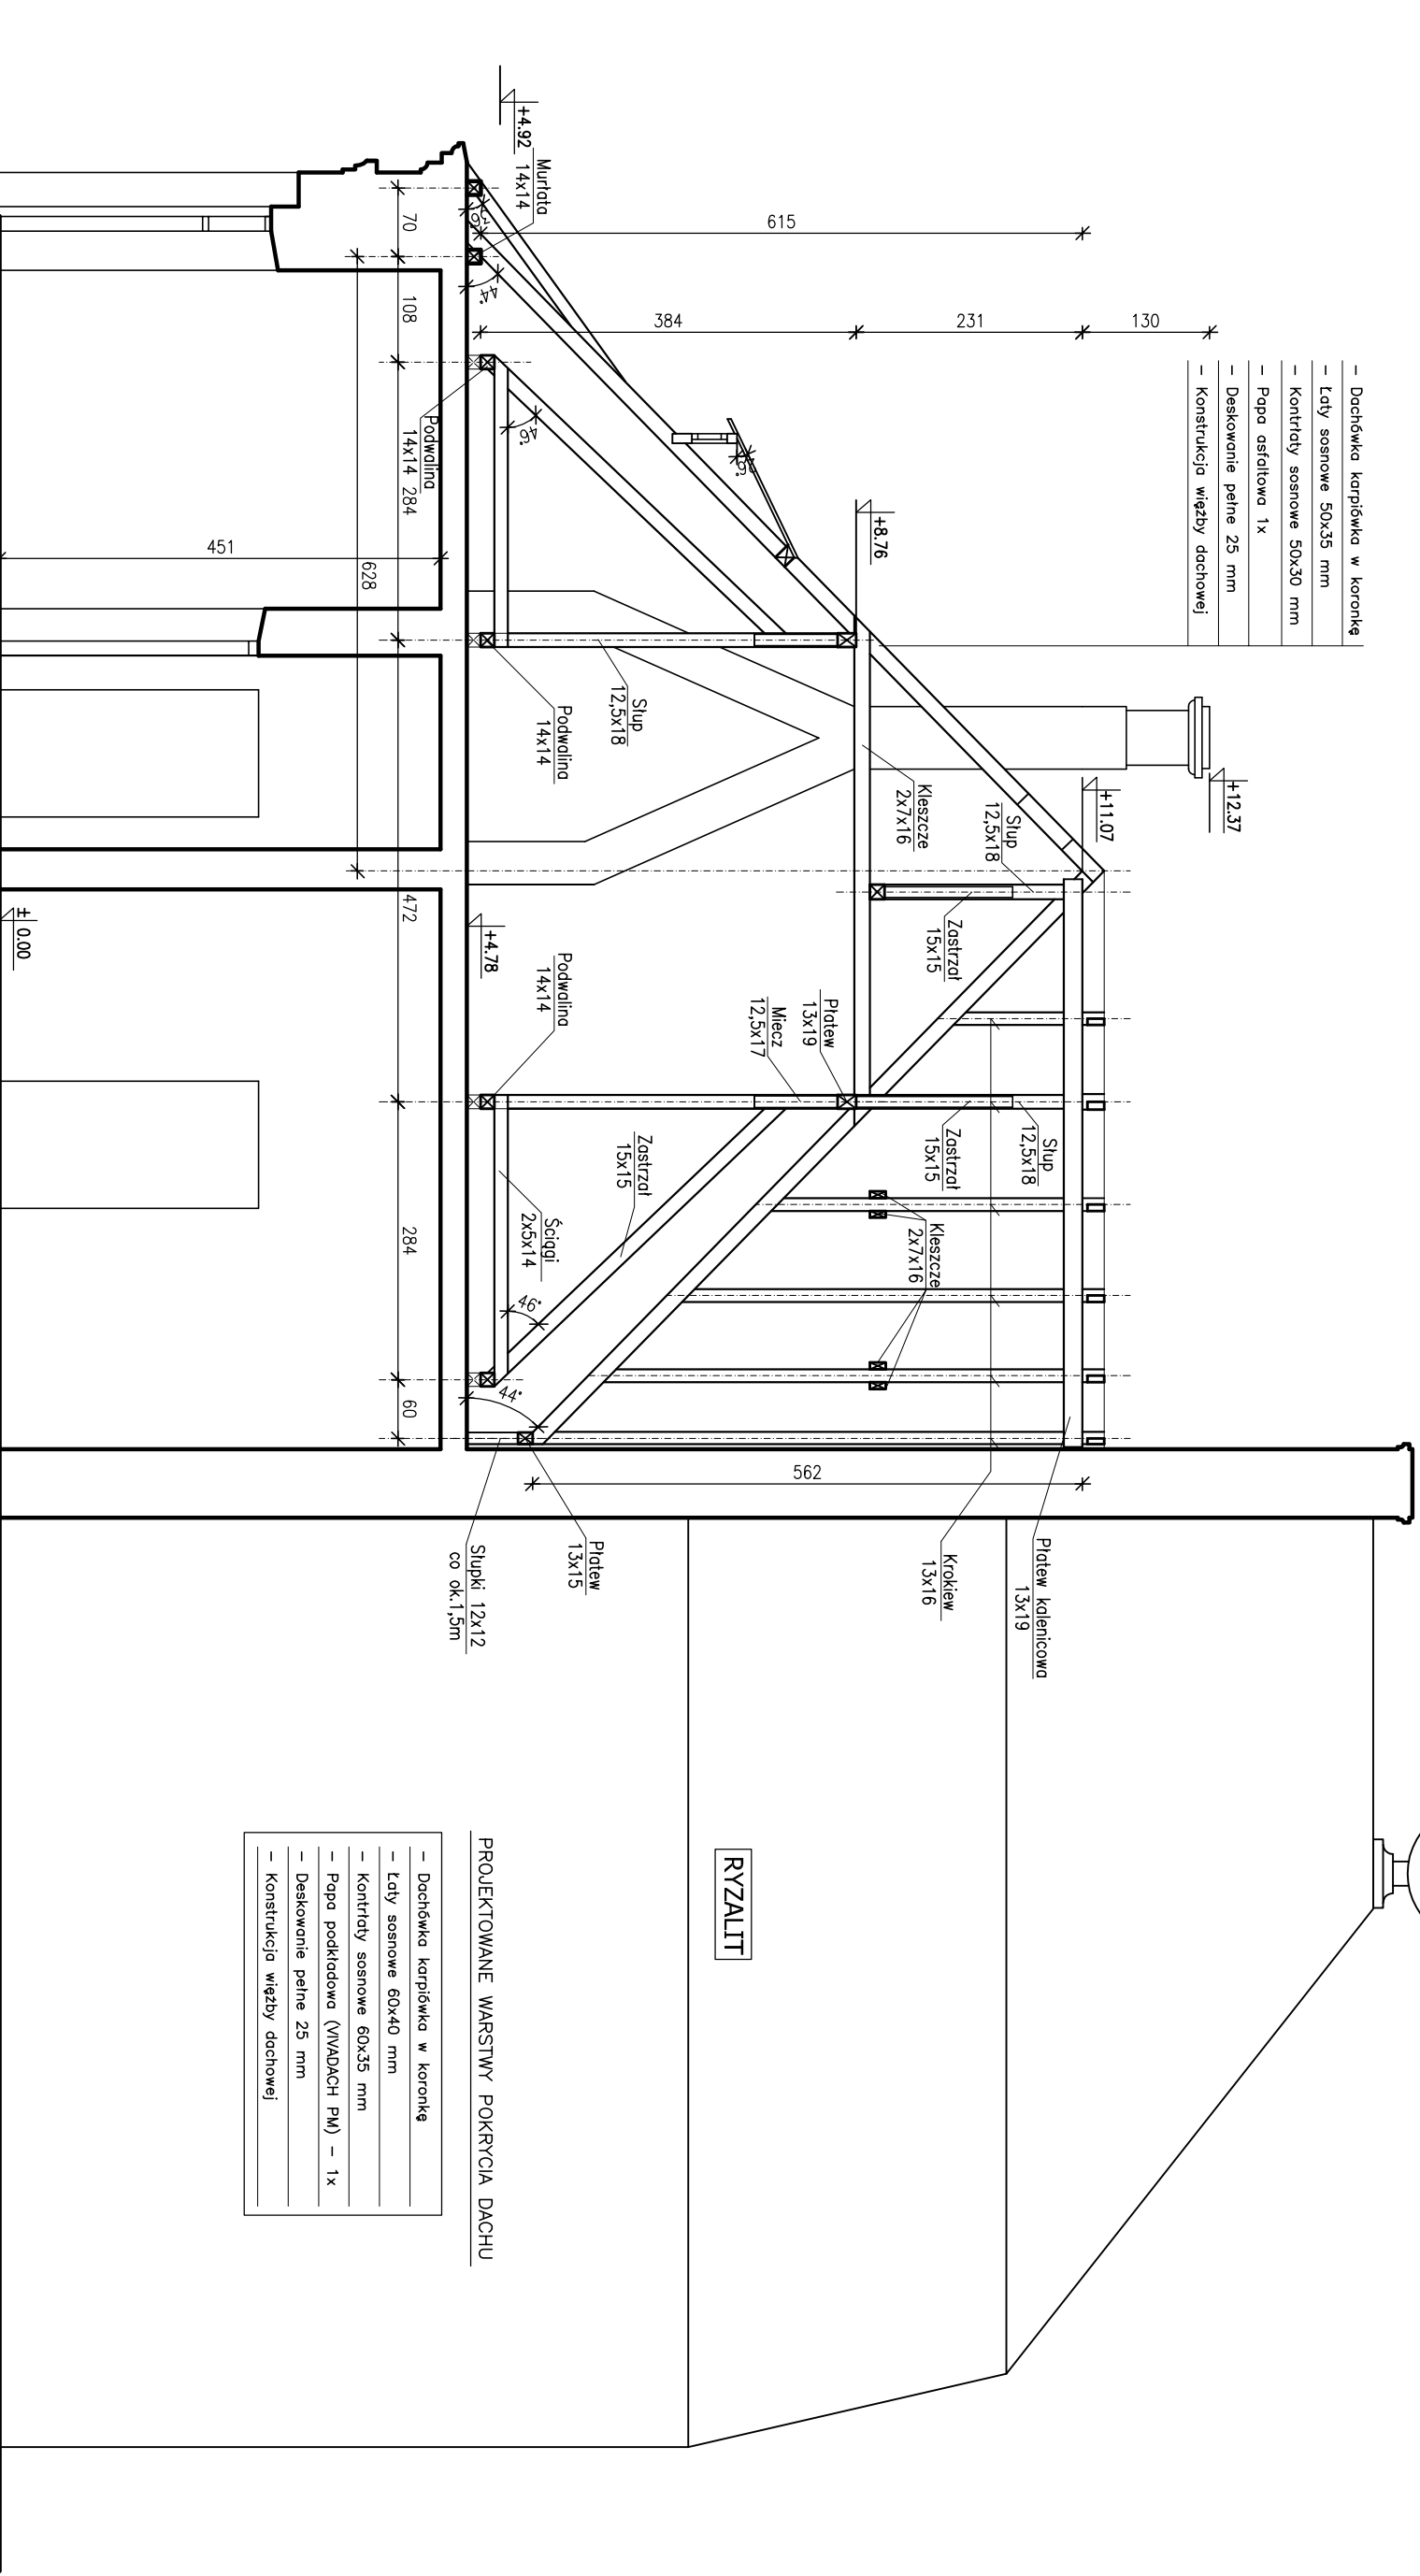

Instytut:		MUZEUW NARODOWE W WARSZAWIE	
Adres:		Al. Jerozolimskie 3, 00-495 Warszawa	
Nazwa i adres inwestycji:		RENOWACJA DACHU NA PARKOWI MANIFAKTURY NA TERENIE ZESPÓŁU PALACOWO – PIEROTKOWE W NIEBESKOWIE	
Rodzaj opracowania:		PROJEKT BUDOWLANY	
