


MANUF-AKTURA - RYZALIT

PRZEKRÓJ B - B - INWENTARYZACJA

SKALA 1:50

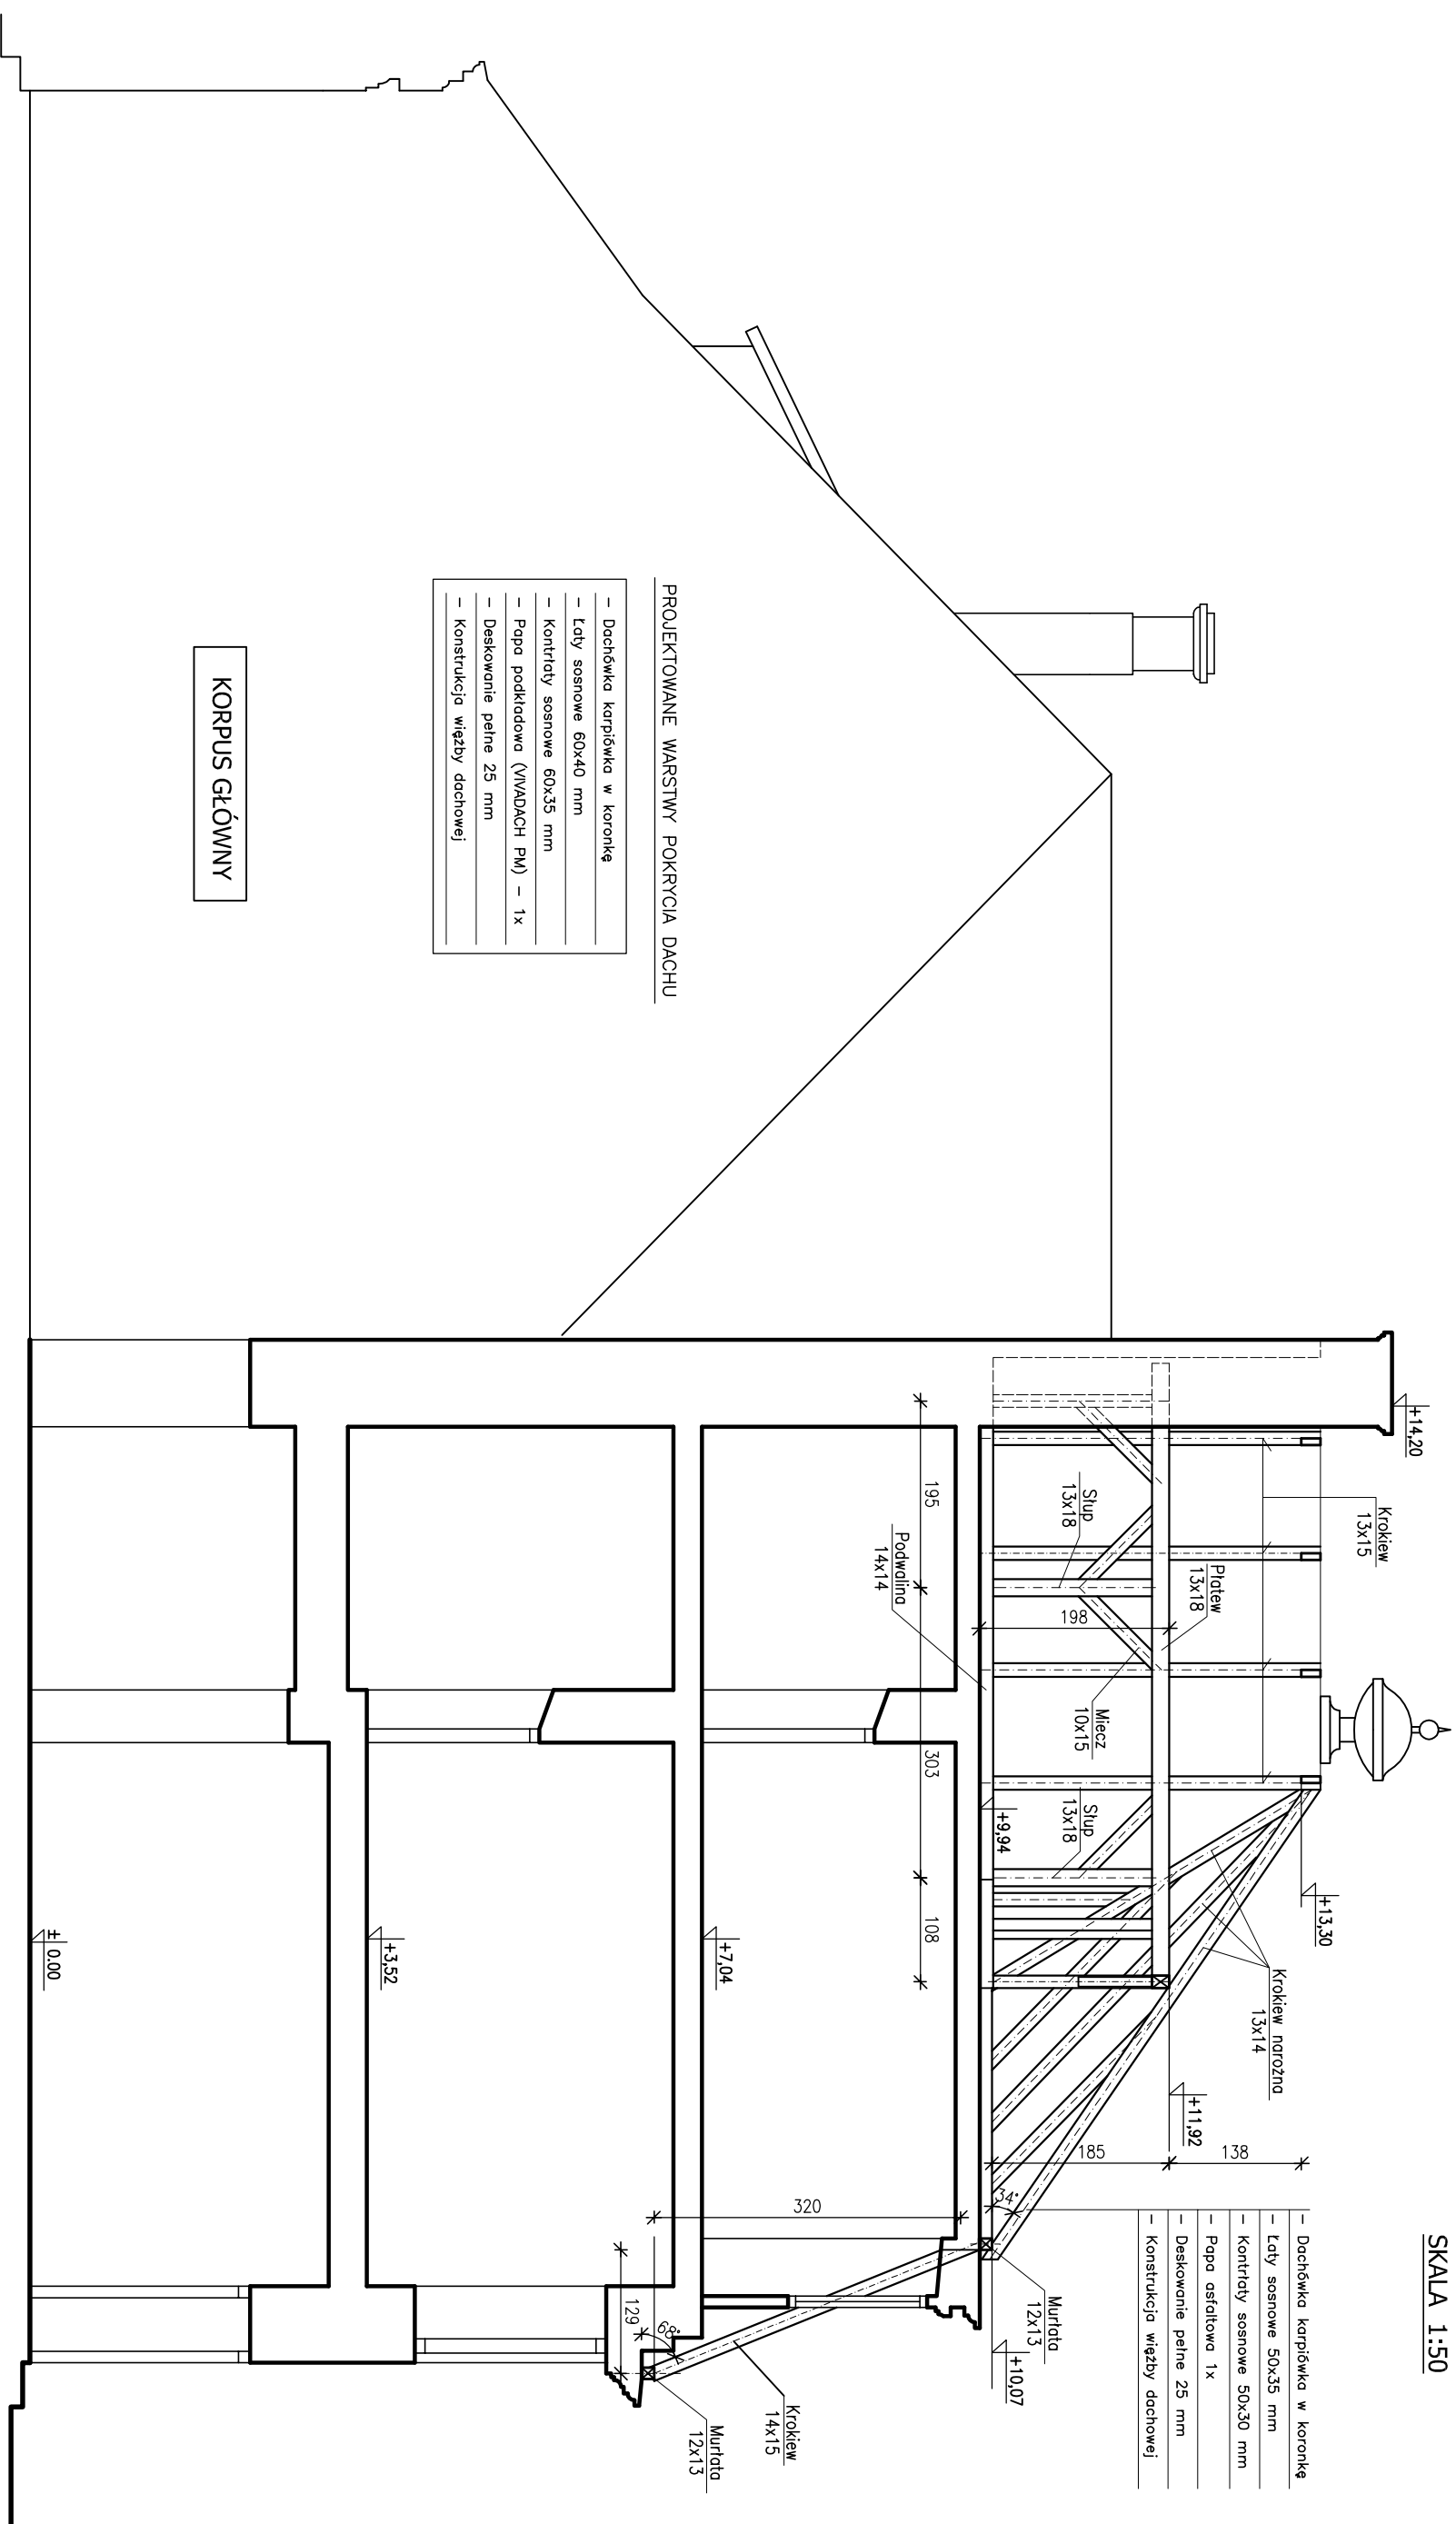

INWEST. MUZEUM NARODOWE W WARSZAWIE Al. Jerozolimskie 3, 00-495 Warszawa			
Rodzaj opracowania: PROJEKT BUDOWLANY			
Funkcja: Inż. inżynier		Nr uprawnień: Podpis:	
Projektant: Inż. inż. arch. 2404/15/85		Inż. inż. arch. 2404/15/85	
Projektant: Inż. inż. 2306/18/84		Inż. inż. 2306/18/84	
