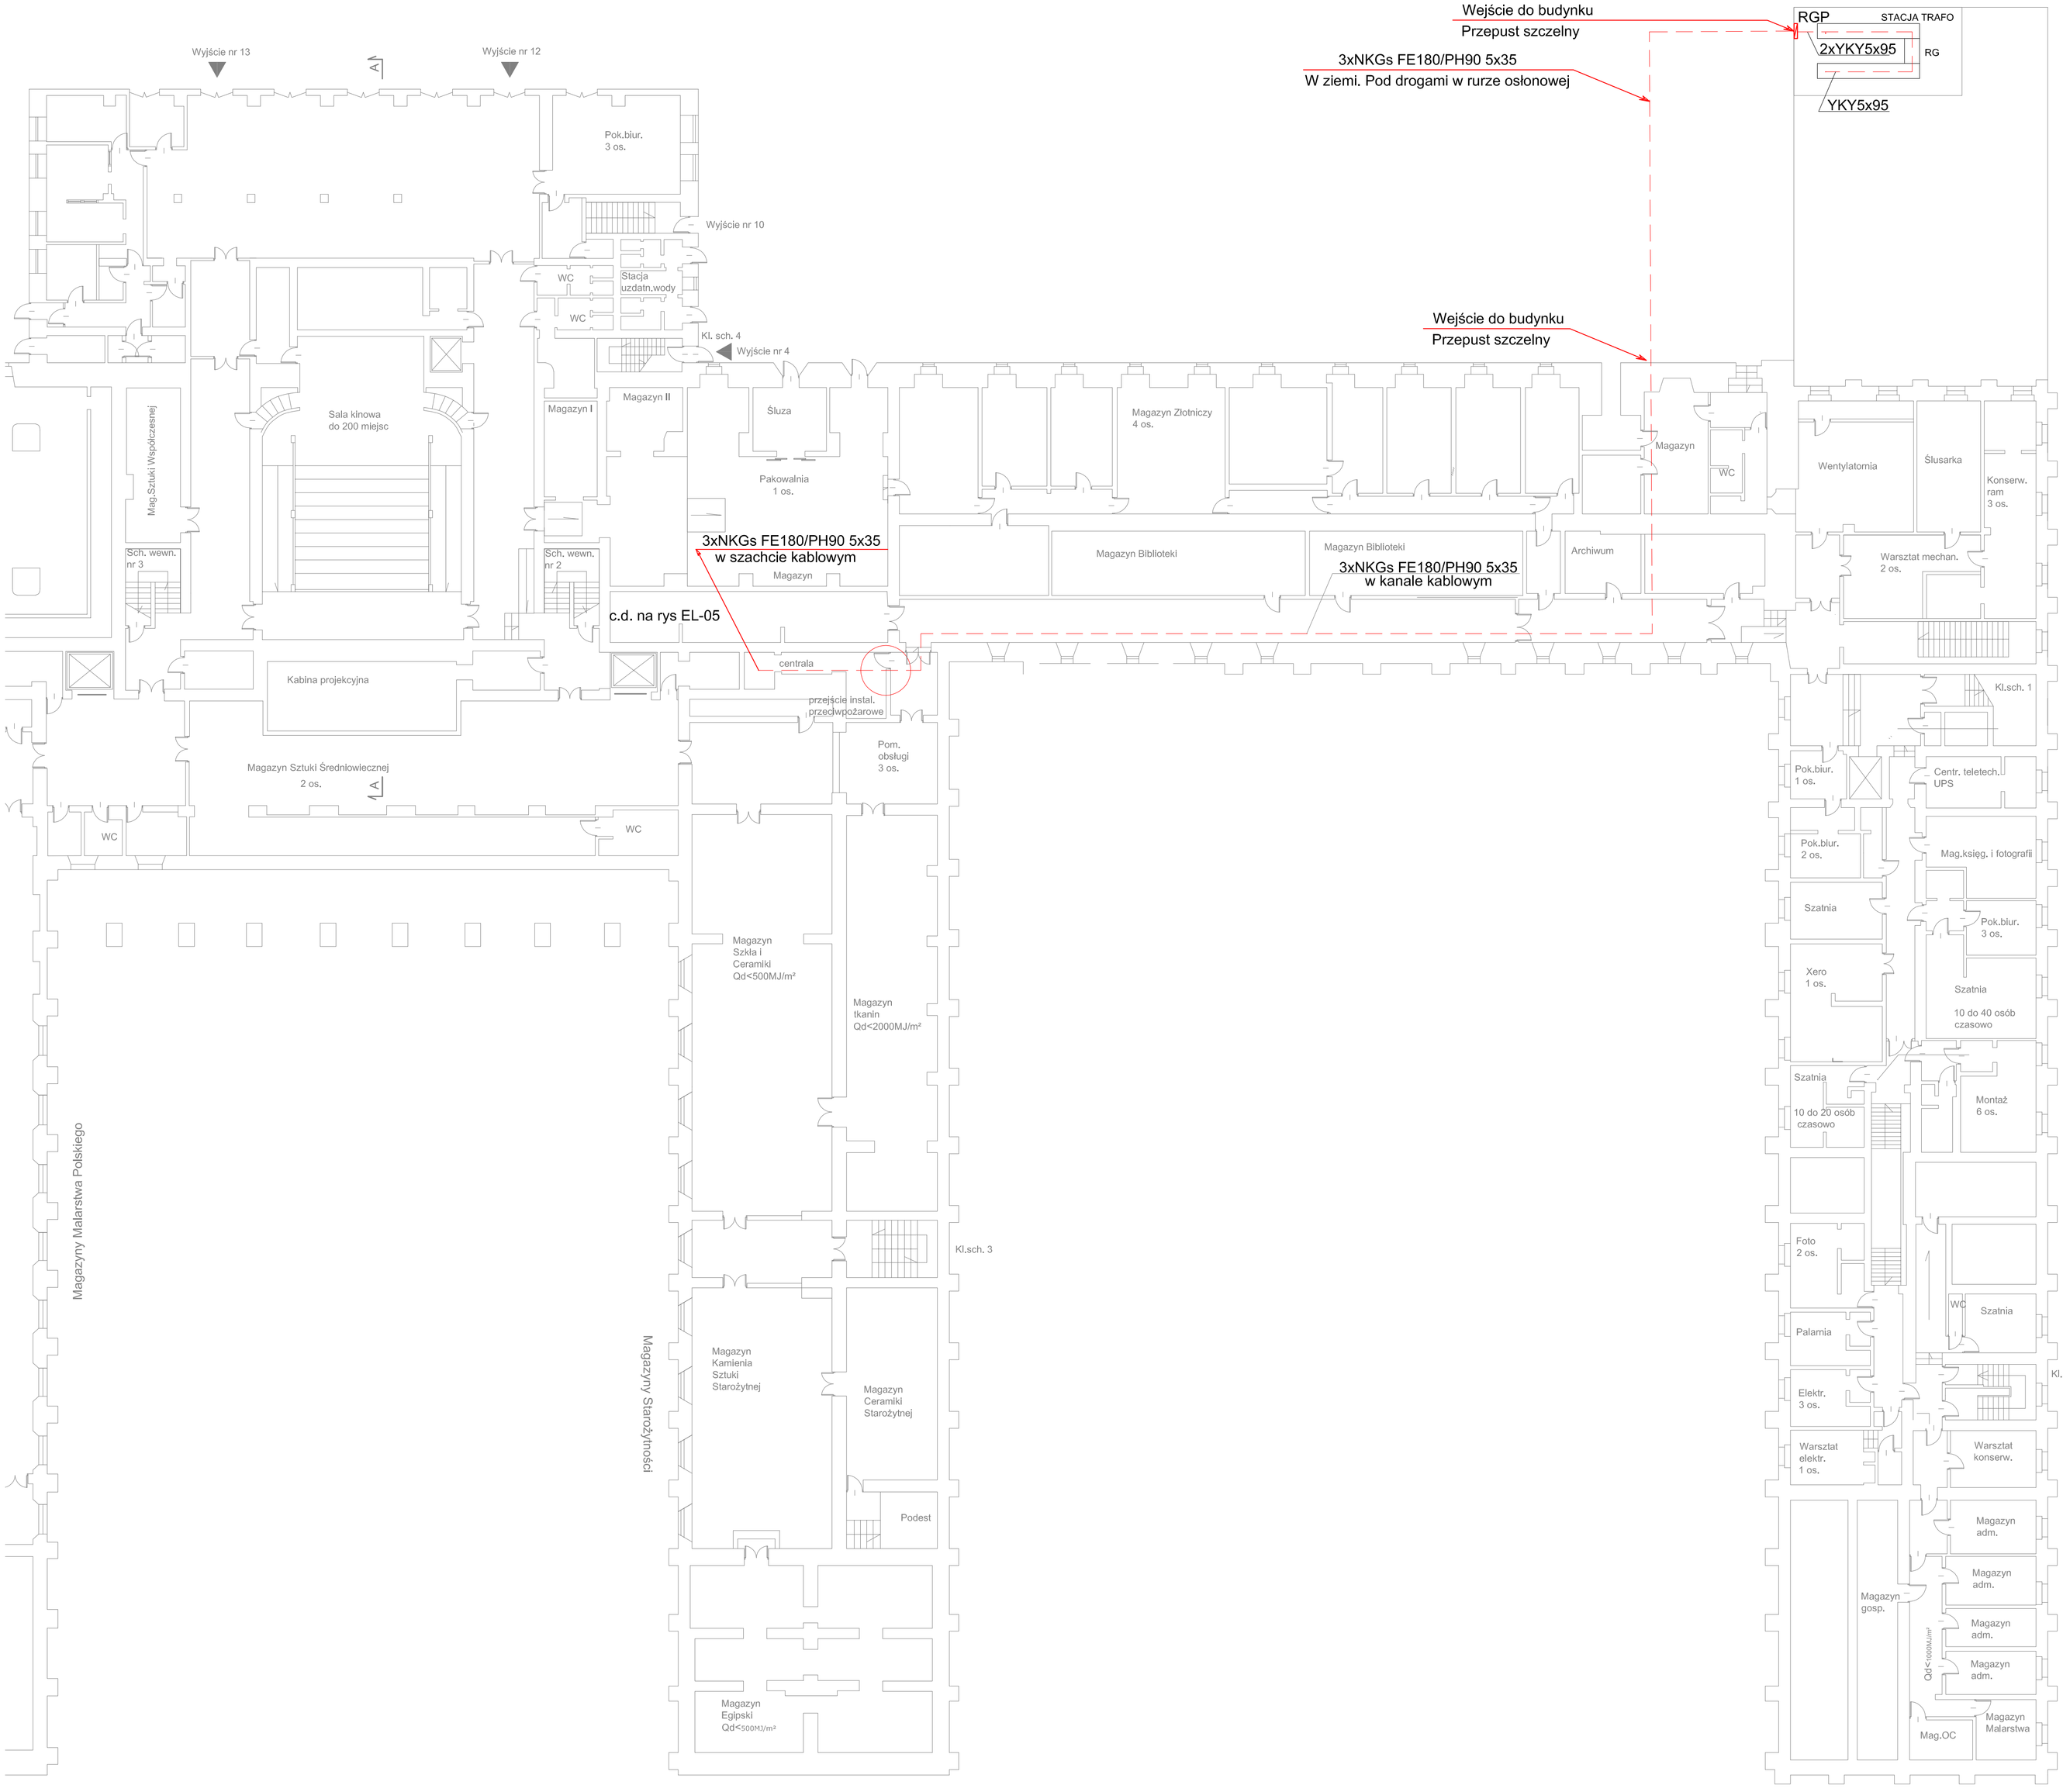

PROJEKT

GMACH MUZEUM NARODOWEGO
W WARSZAWIE
UL. ALEJE JEROZOLIMSKIE 3
00-495 WARSZAWA

INWESTOR

Muzeum Narodowe w Warszawie
00-495 Warszawa, Al. Jerozolimskie 3

FAZA	PROJEKT WYKONAWCZY	BW
BRANŻA	ELEKTRYCZNA	

JEDNOSTKA PROJEKTOWA

MOLIS Sławomir Zduniak
Biuro Projektów Instalacji Sanitarnych
00-728 Warszawa
ul.Kierbedzia 4
tel.666 266 365
e-mail: biuro@molis.com.pl

PROJEKTOWAŁ	*mgr inż. Grzegorz Laskowski WA-5884*	PODPIS
OPRACOWAŁ	*inż. Dariusz Pręcikowski*	
SPRAWDZAJĄCY	*mgr inż. Grzegorz Patro MAZ/0254/PWOE/06*	

TYTUŁ RYSUNKU

Trasa kabli zasilających. Rzut piwnic

DATA	wrzesień 2016	
BRANŻA	NR RYSUNKU	REWIZJA
E	EL-04	0