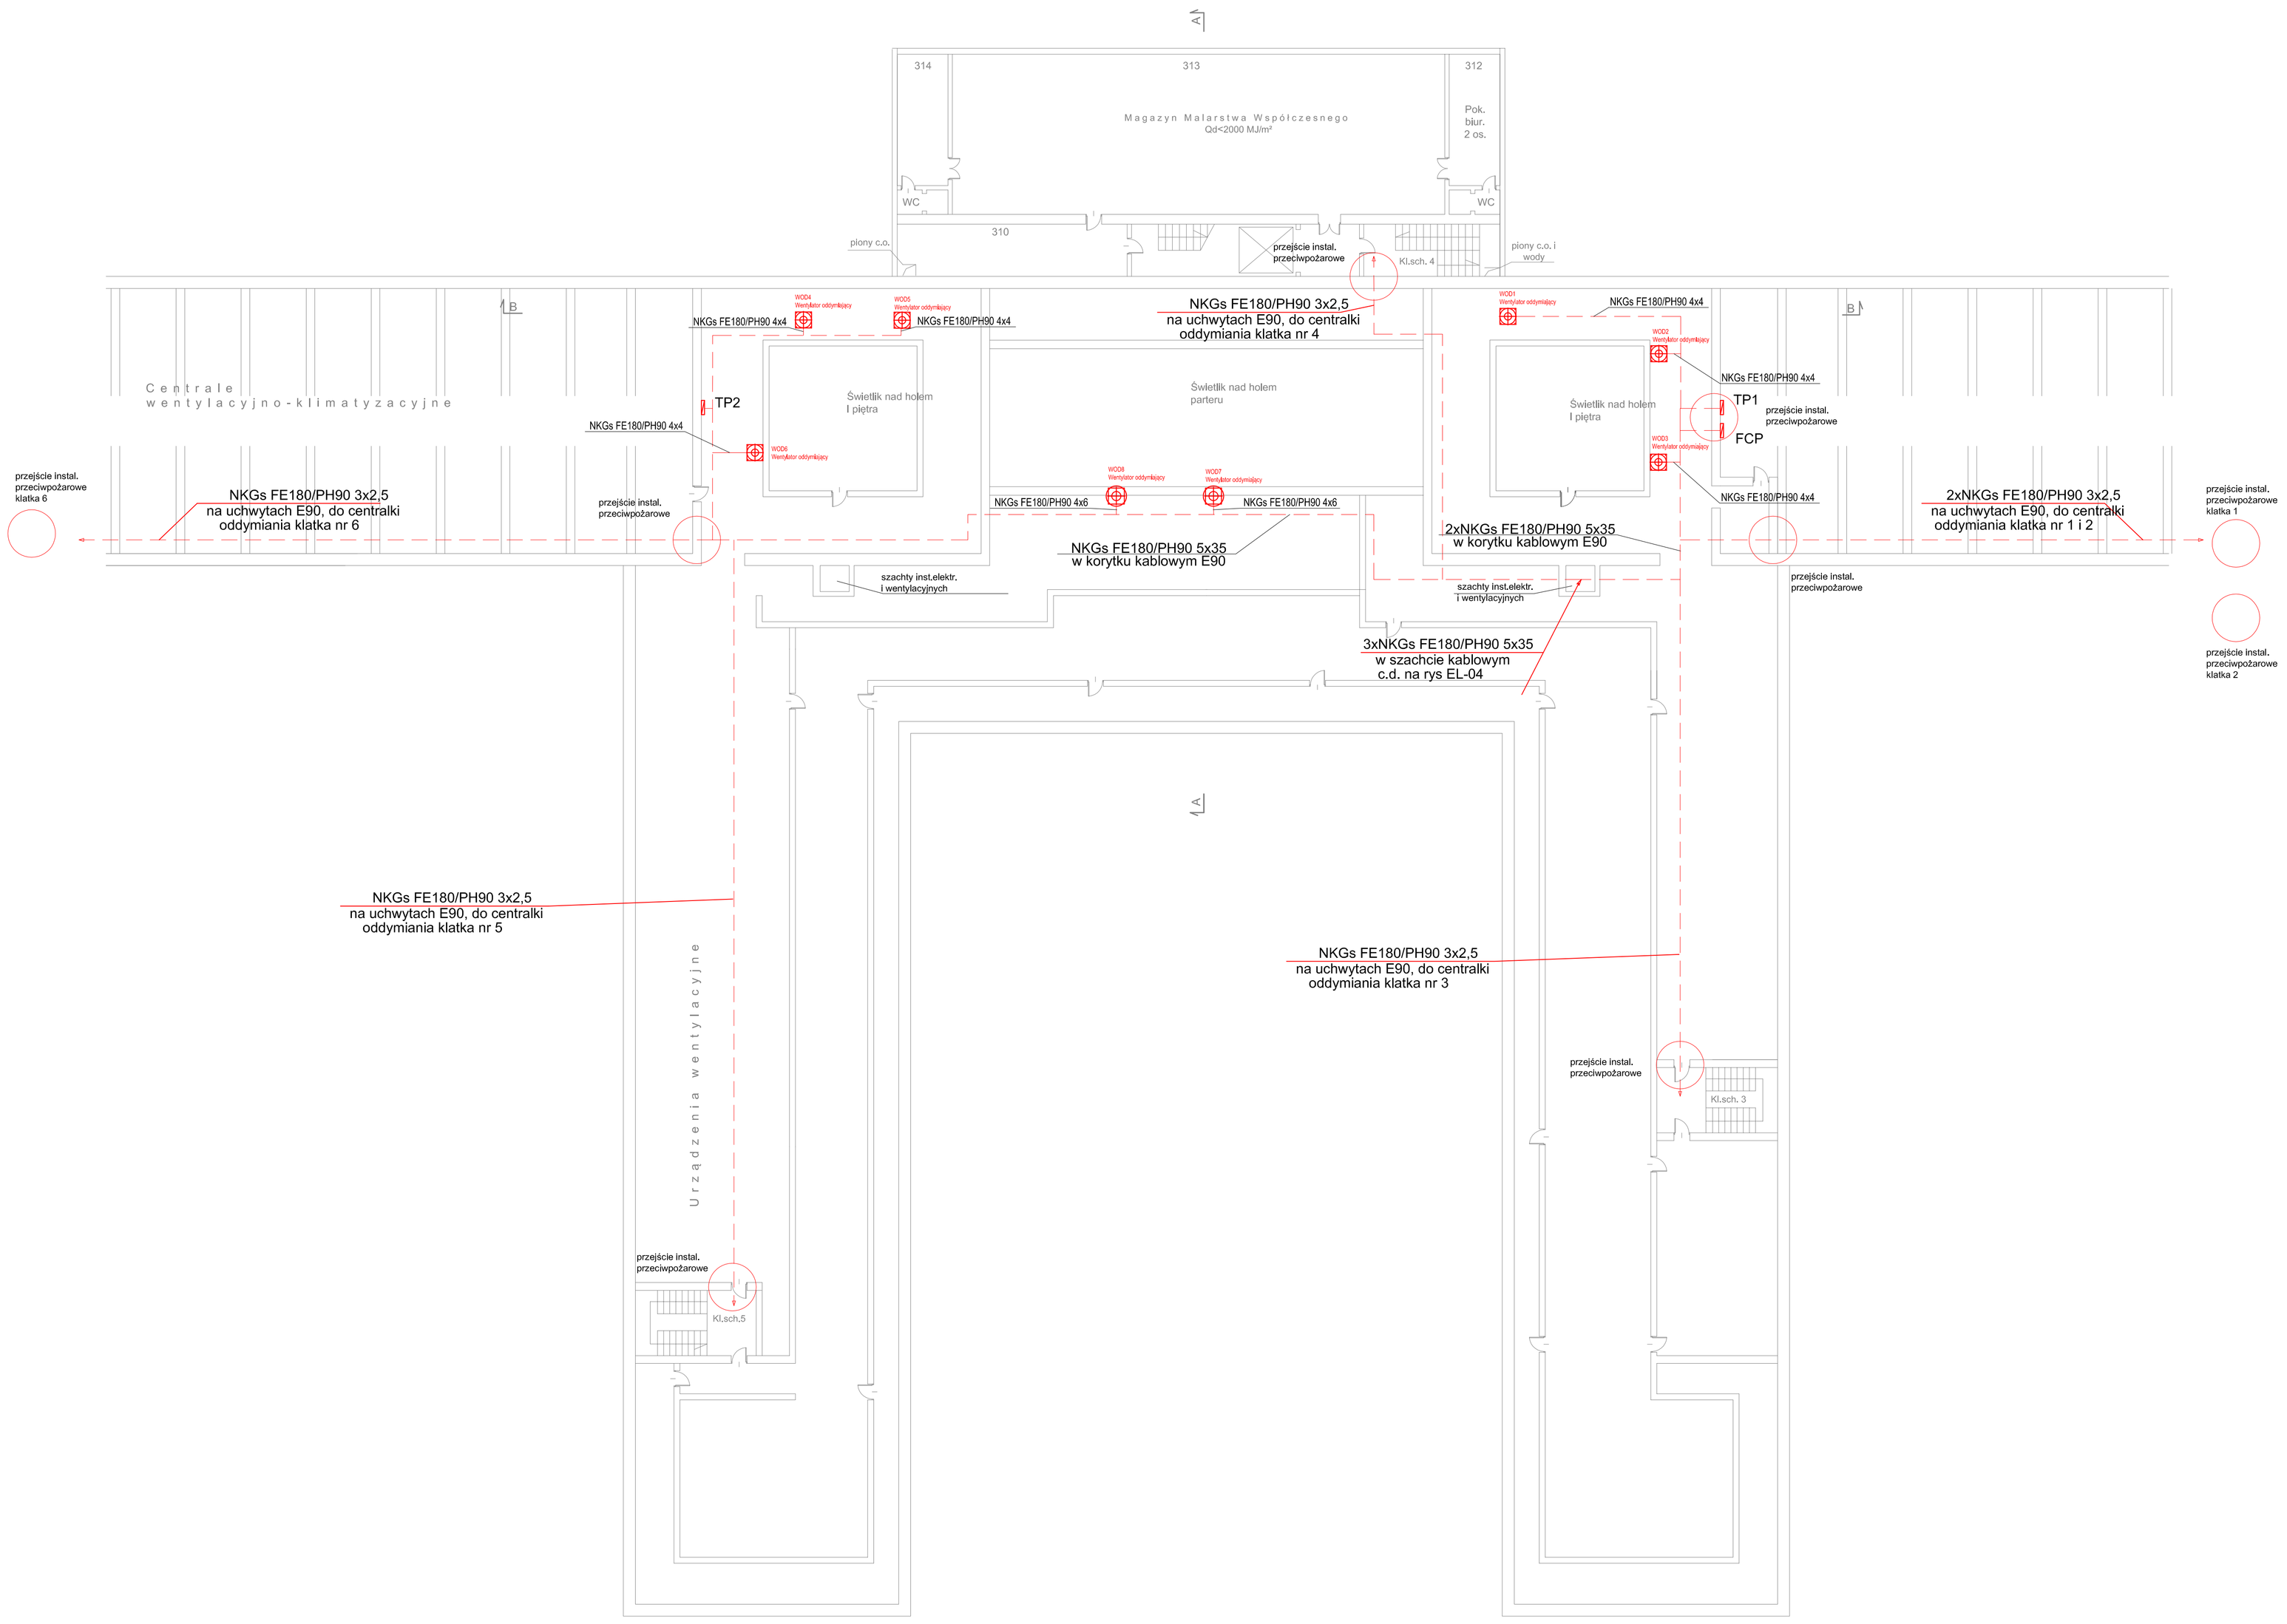

PROJEKT

GMACH MUZEUM NARODOWEGO
W WARSZAWIE
UL. ALEJE JEROZOLIMSKIE 3
00-495 WARSZAWA

INWESTOR

Muzeum Narodowe w Warszawie
00-495 Warszawa, Al. Jerozolimskie 3

FAZA	PROJEKT WYKONAWCZY	BW
BRANŻA	ELEKTRYCZNA	

JEDNOSTKA PROJEKTOWA

MOLIS Sławomir Zduniak
Biuro Projektów Instalacji Sanitarnych
00-728 Warszawa
ul.Kierbedzia 4
tel.666 266 365
e-mail: biuro@molis.com.pl

PROJEKTANT	mgr inż. Grzegorz Laskawski WA-6894	PODPIS
OPRACOWAŁ	inż. Dariusz Pepiłowski	
SPRAWDZAJĄCY	mgr inż. Grzegorz Patro MAZ/0254/PWOE/06	

TYTUŁ RYSUNKU

Trasa kabli zasilających. Rzut poddasza

DATA	wrzesień 2016	
BRANŻA	NR RYSUNKU E EL-05	REWIZJA 0