Strop nad piwnicą

1:100
[cm]

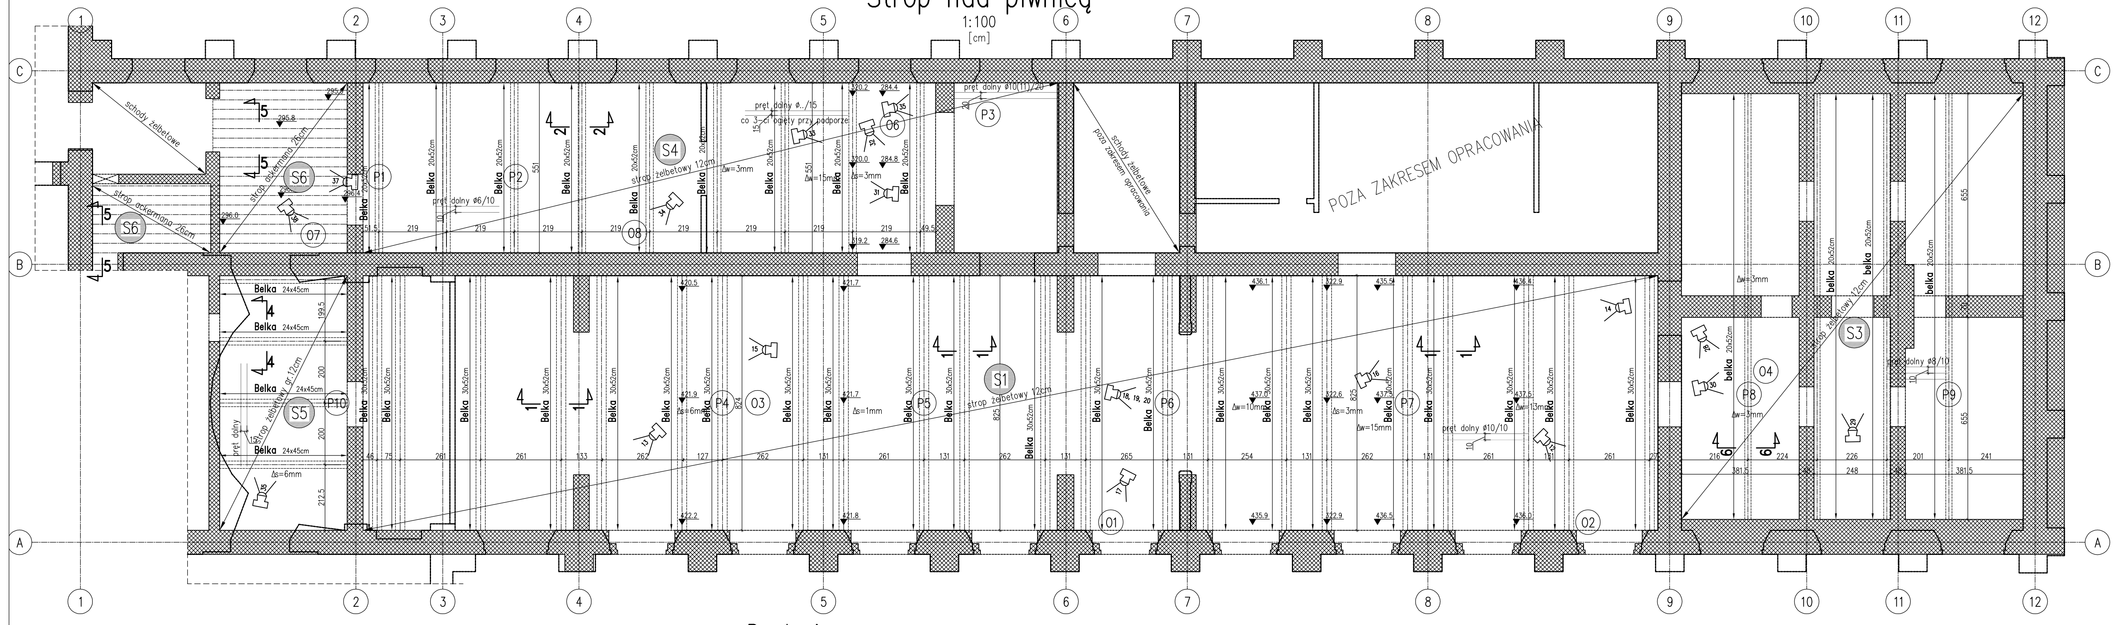

Przekroje

1:25
[cm]

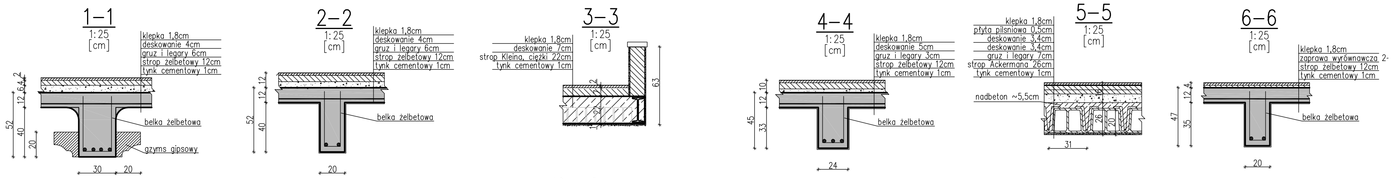

Pomiary

1:25
[cm]

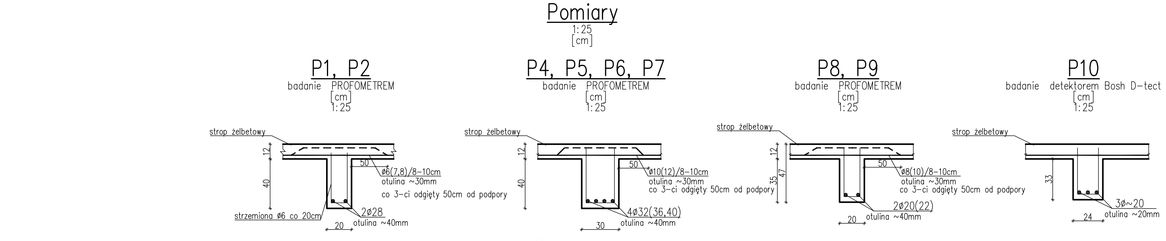

Odkrywki i odwierty

1:25
[cm]

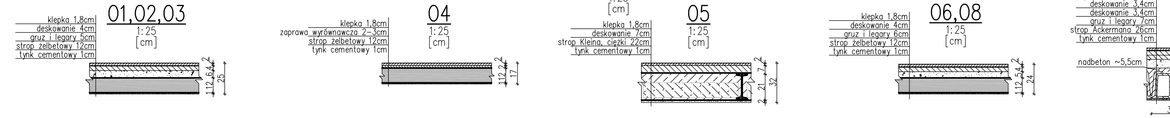

Strop antresoli

1:100
[cm]

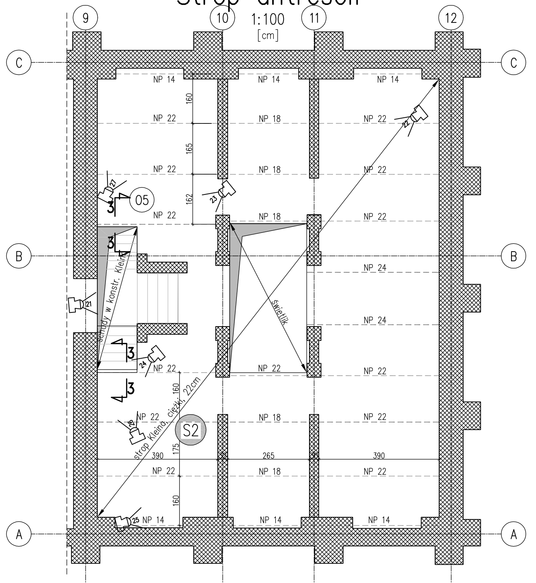

Oznaczenia

- rzędna wierzchu
- rzędna spodu
- element żelbetowy
- element nośny pod stropem
- belki i nadproża
- elementy nośny nad płytą
- I 200 – ukryte belki stalowe
- ø10/20 – opis zinwentaryzowanych prętów Ø-średnica/rozstaw
- S2 – oznaczenie stropu
- P5 O3 – oznaczenie pomiarów i odkrywek
- 320.0 – wyniki pomiarów niwelatorem wartości względne (robocze)
- Δs=3mm – pomierzona strzałka ugięcia elementu Δs= ugięcie spodu Δw= ugięcie wierzchu
- Belka 30x52cm – oznaczenie elementu konstrukcyjnego
- 1 – oznaczenie miejsca i kierunku fotografii

Uwagi:

1. Wykonano na podstawie inwentaryzacji architektonicznej, własnych wizji lokalnych, badań i odkrywek.
2. Badania profometrem Proceq PM-600 oraz detektorem Bosh D-tect 150 SV
3. Belki stropu kleina (strop antresoli) oznaczone na podstawie archiwalnej dokumentacji wykonawczej z roku 1952
4. Wymiary podano w cm.

Ekspertyza techniczna EKSPERTYZA TECHNICZNA NOŚNOŚCI STROPÓW w związku z ARANŻACJĄ GALERII SZTUKI STAROŻYTNEJ	03.10.2014
mgr inż. Tomasz Kowal upr. K–209/02	skala 1:100 1:25
tytuł rysunku: Rysunek inwentaryzcji i odkrywek Rzuty, przekroje	Nr rysunku: ET–01