



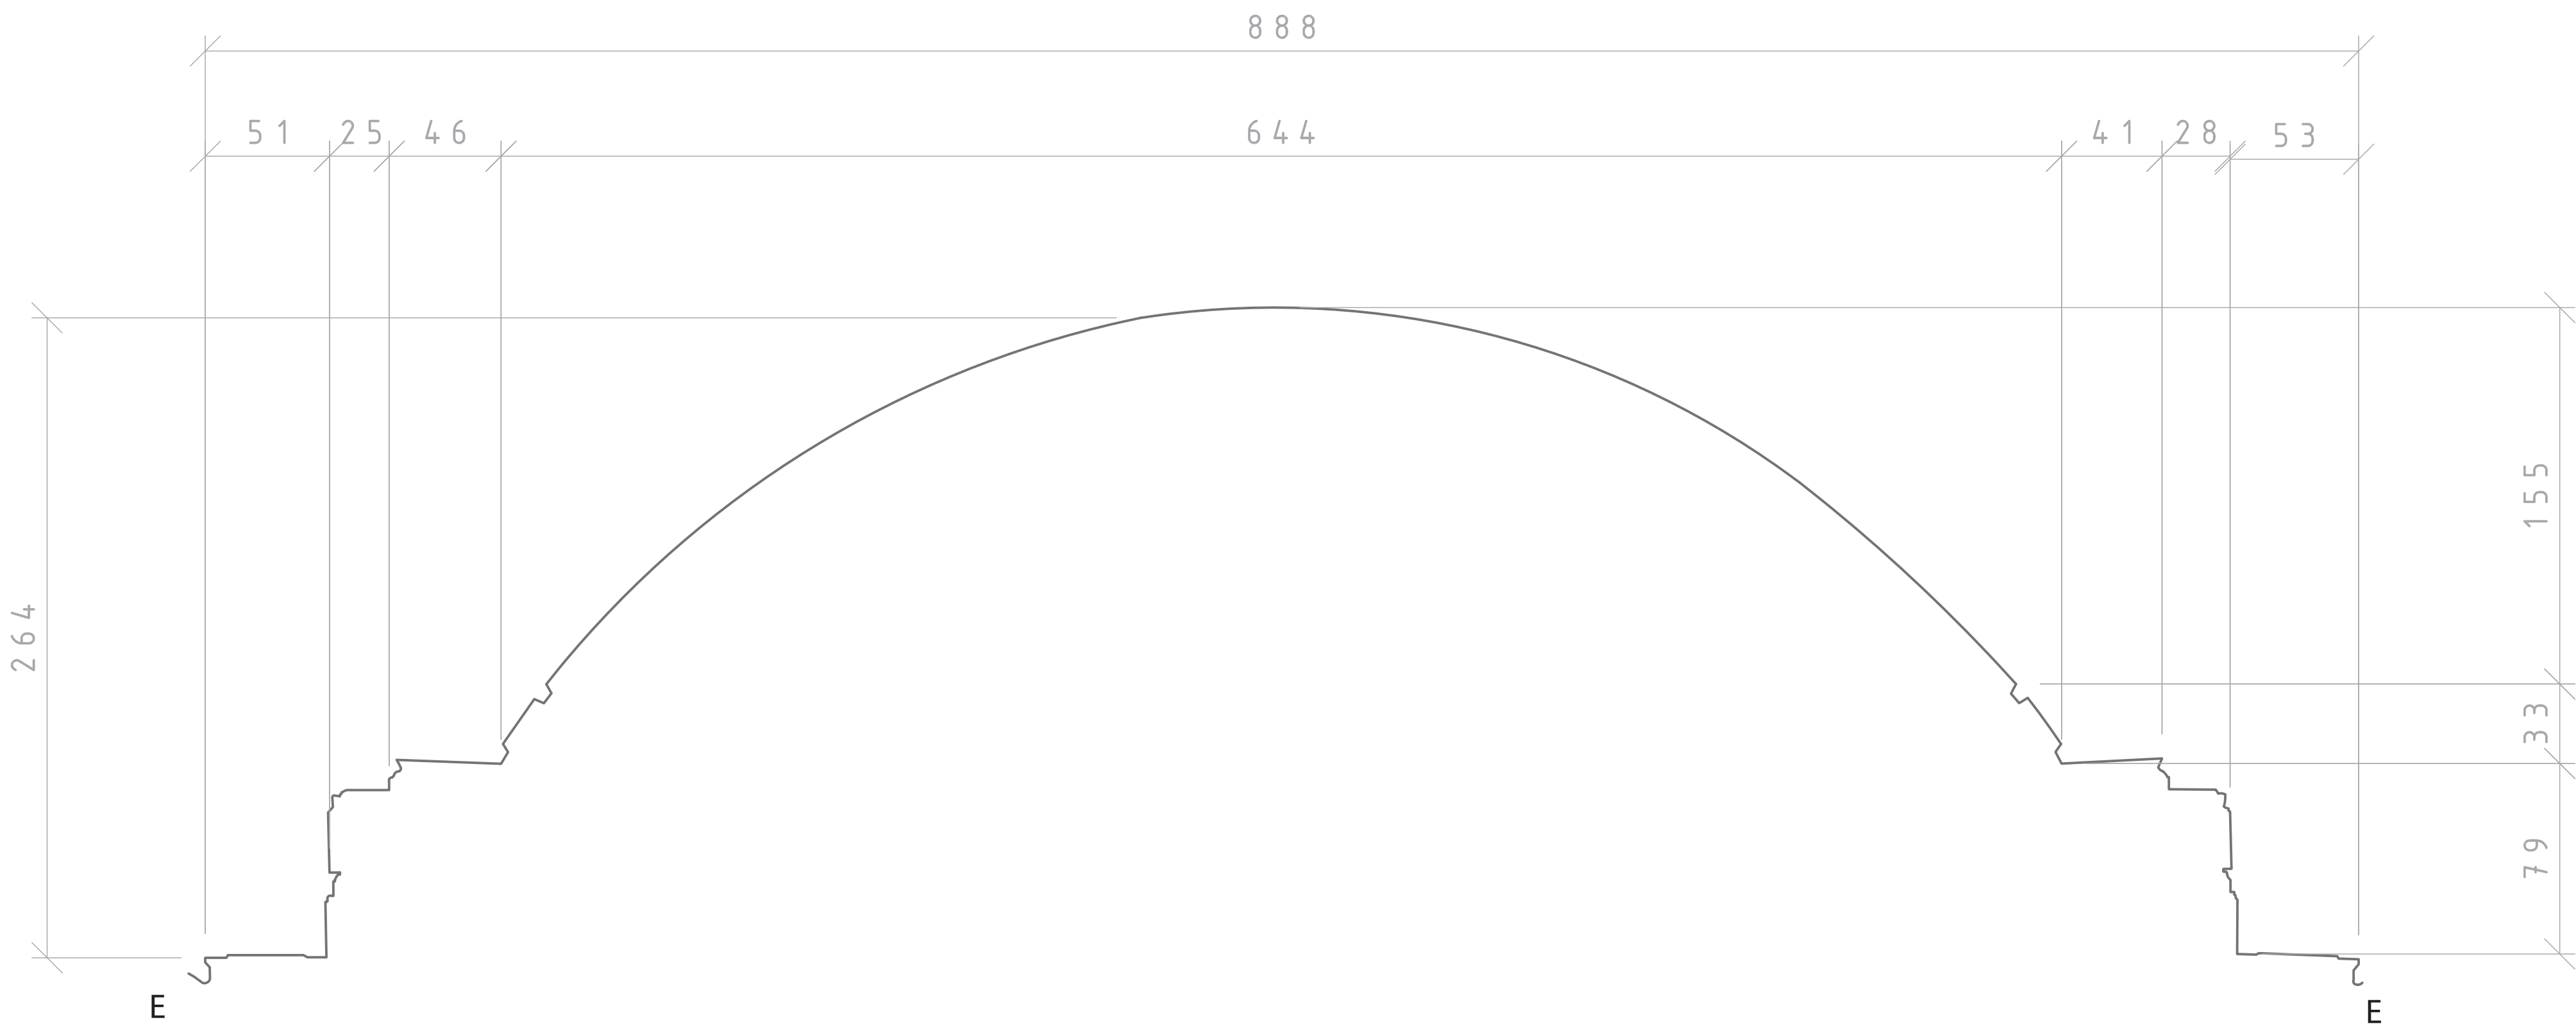


WYKONAWCA:	MODERNSURVEY
DLA:	MONUMENT SERVICE Marcin Kozarzewski
TEMAT:	PLAFON JUTRZENKA JANA PIOTRA NORBLINA
TYTUL:	ORTOFOTOPLAN PLAFONU Z PRZĘKROJEN EE
OPRACOWAŁ:	KAROL CZAJKOWSKI
SKALA:	1 : 20
NUMER RYSUNKU:	D_8
DATA:	GRUDZIEŃ 2014


WYKONAWCA:	MODERN SURVEY
DLA:	MONUMENT SERVICE Marek Kozłowski
TEMAT:	INWENTARYZACJA ŚWIATYNI DLAŃY W ARKADII
Tytuł:	RZUT PRZYŻYWIENIA
OPRACOWAŁ:	KAROL CZAJKOWSKI
SKALA:	1:50
NUMER D:	2
WERSJA:	...
DATA:	GRUDZIEŃ 2014

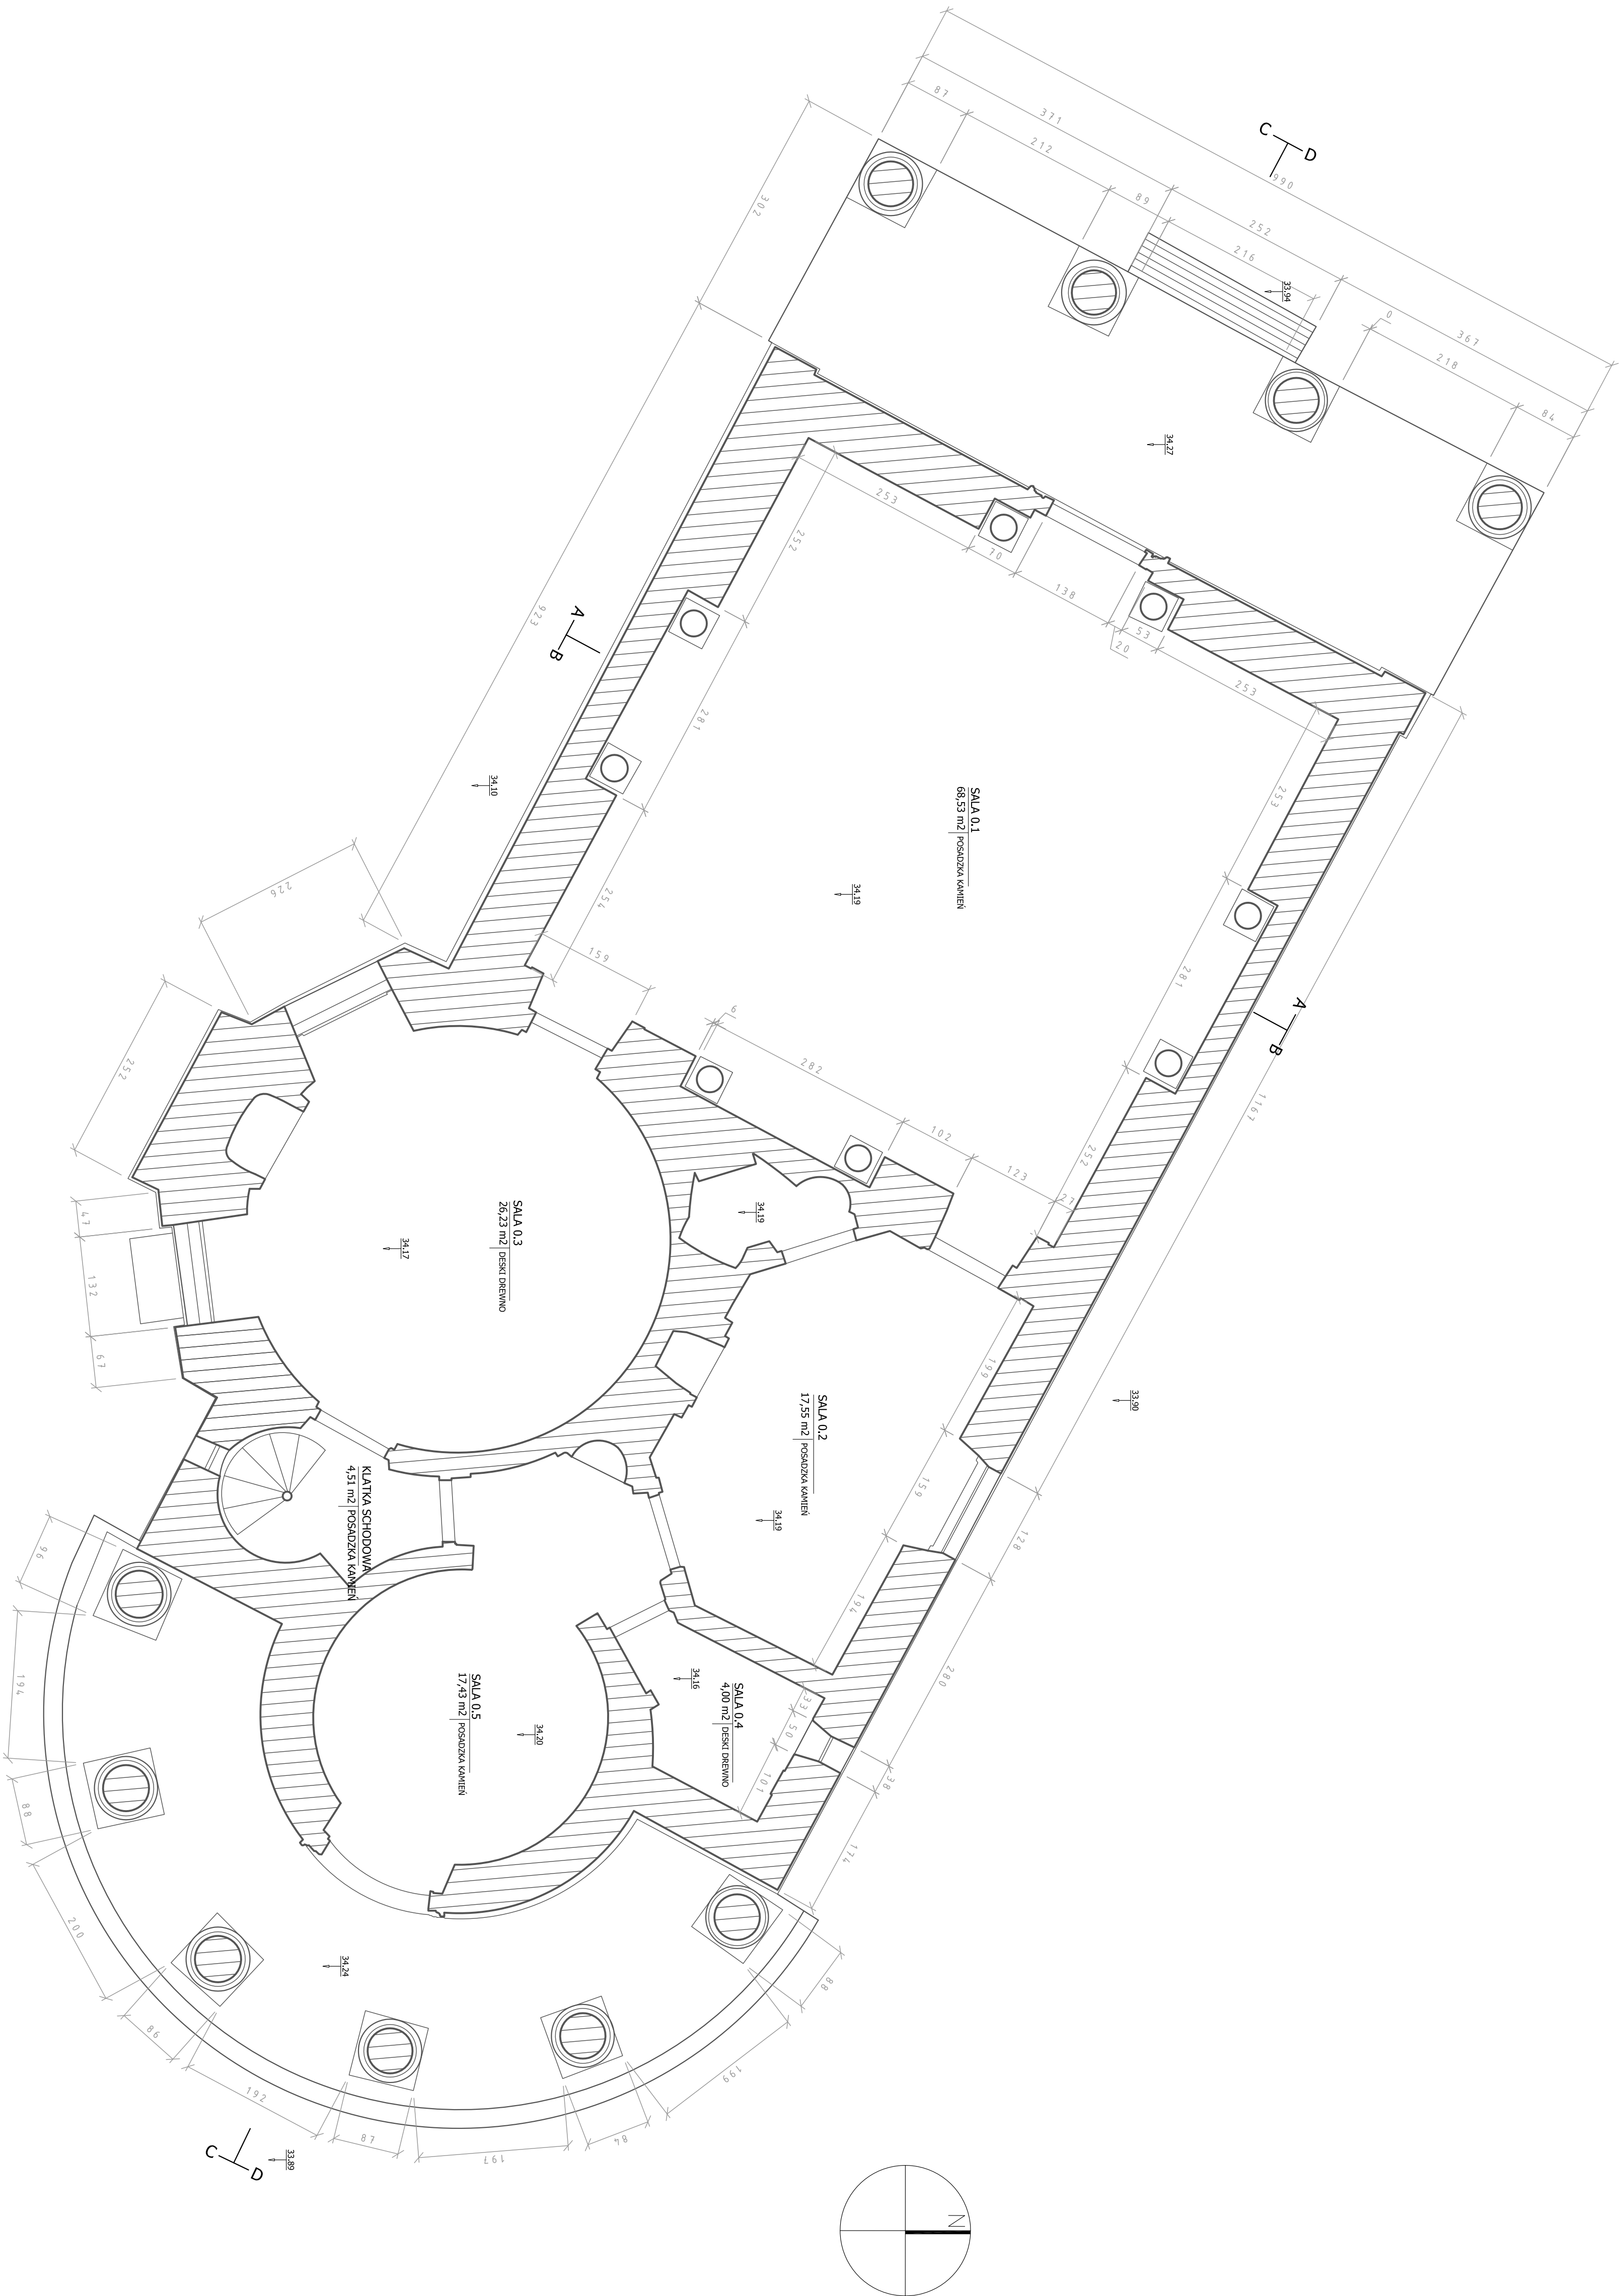


WYKONAWCA:	MODERN SURVEY
DLA:	MONUMENT SERVICE Marek Kozłowski
TEMAT:	INWENTARYZACJA ŚWIATYNI DLAŃY W ARKADII
Tytuł:	RZUT NA POZIOMIE PIĘTNO
OPRACOWAŁ:	KAROL CZAJKOWSKI
SKALA:	1:50
NUMER DOKUMENTU:	3
DATA:	GRUDZIEŃ 2014

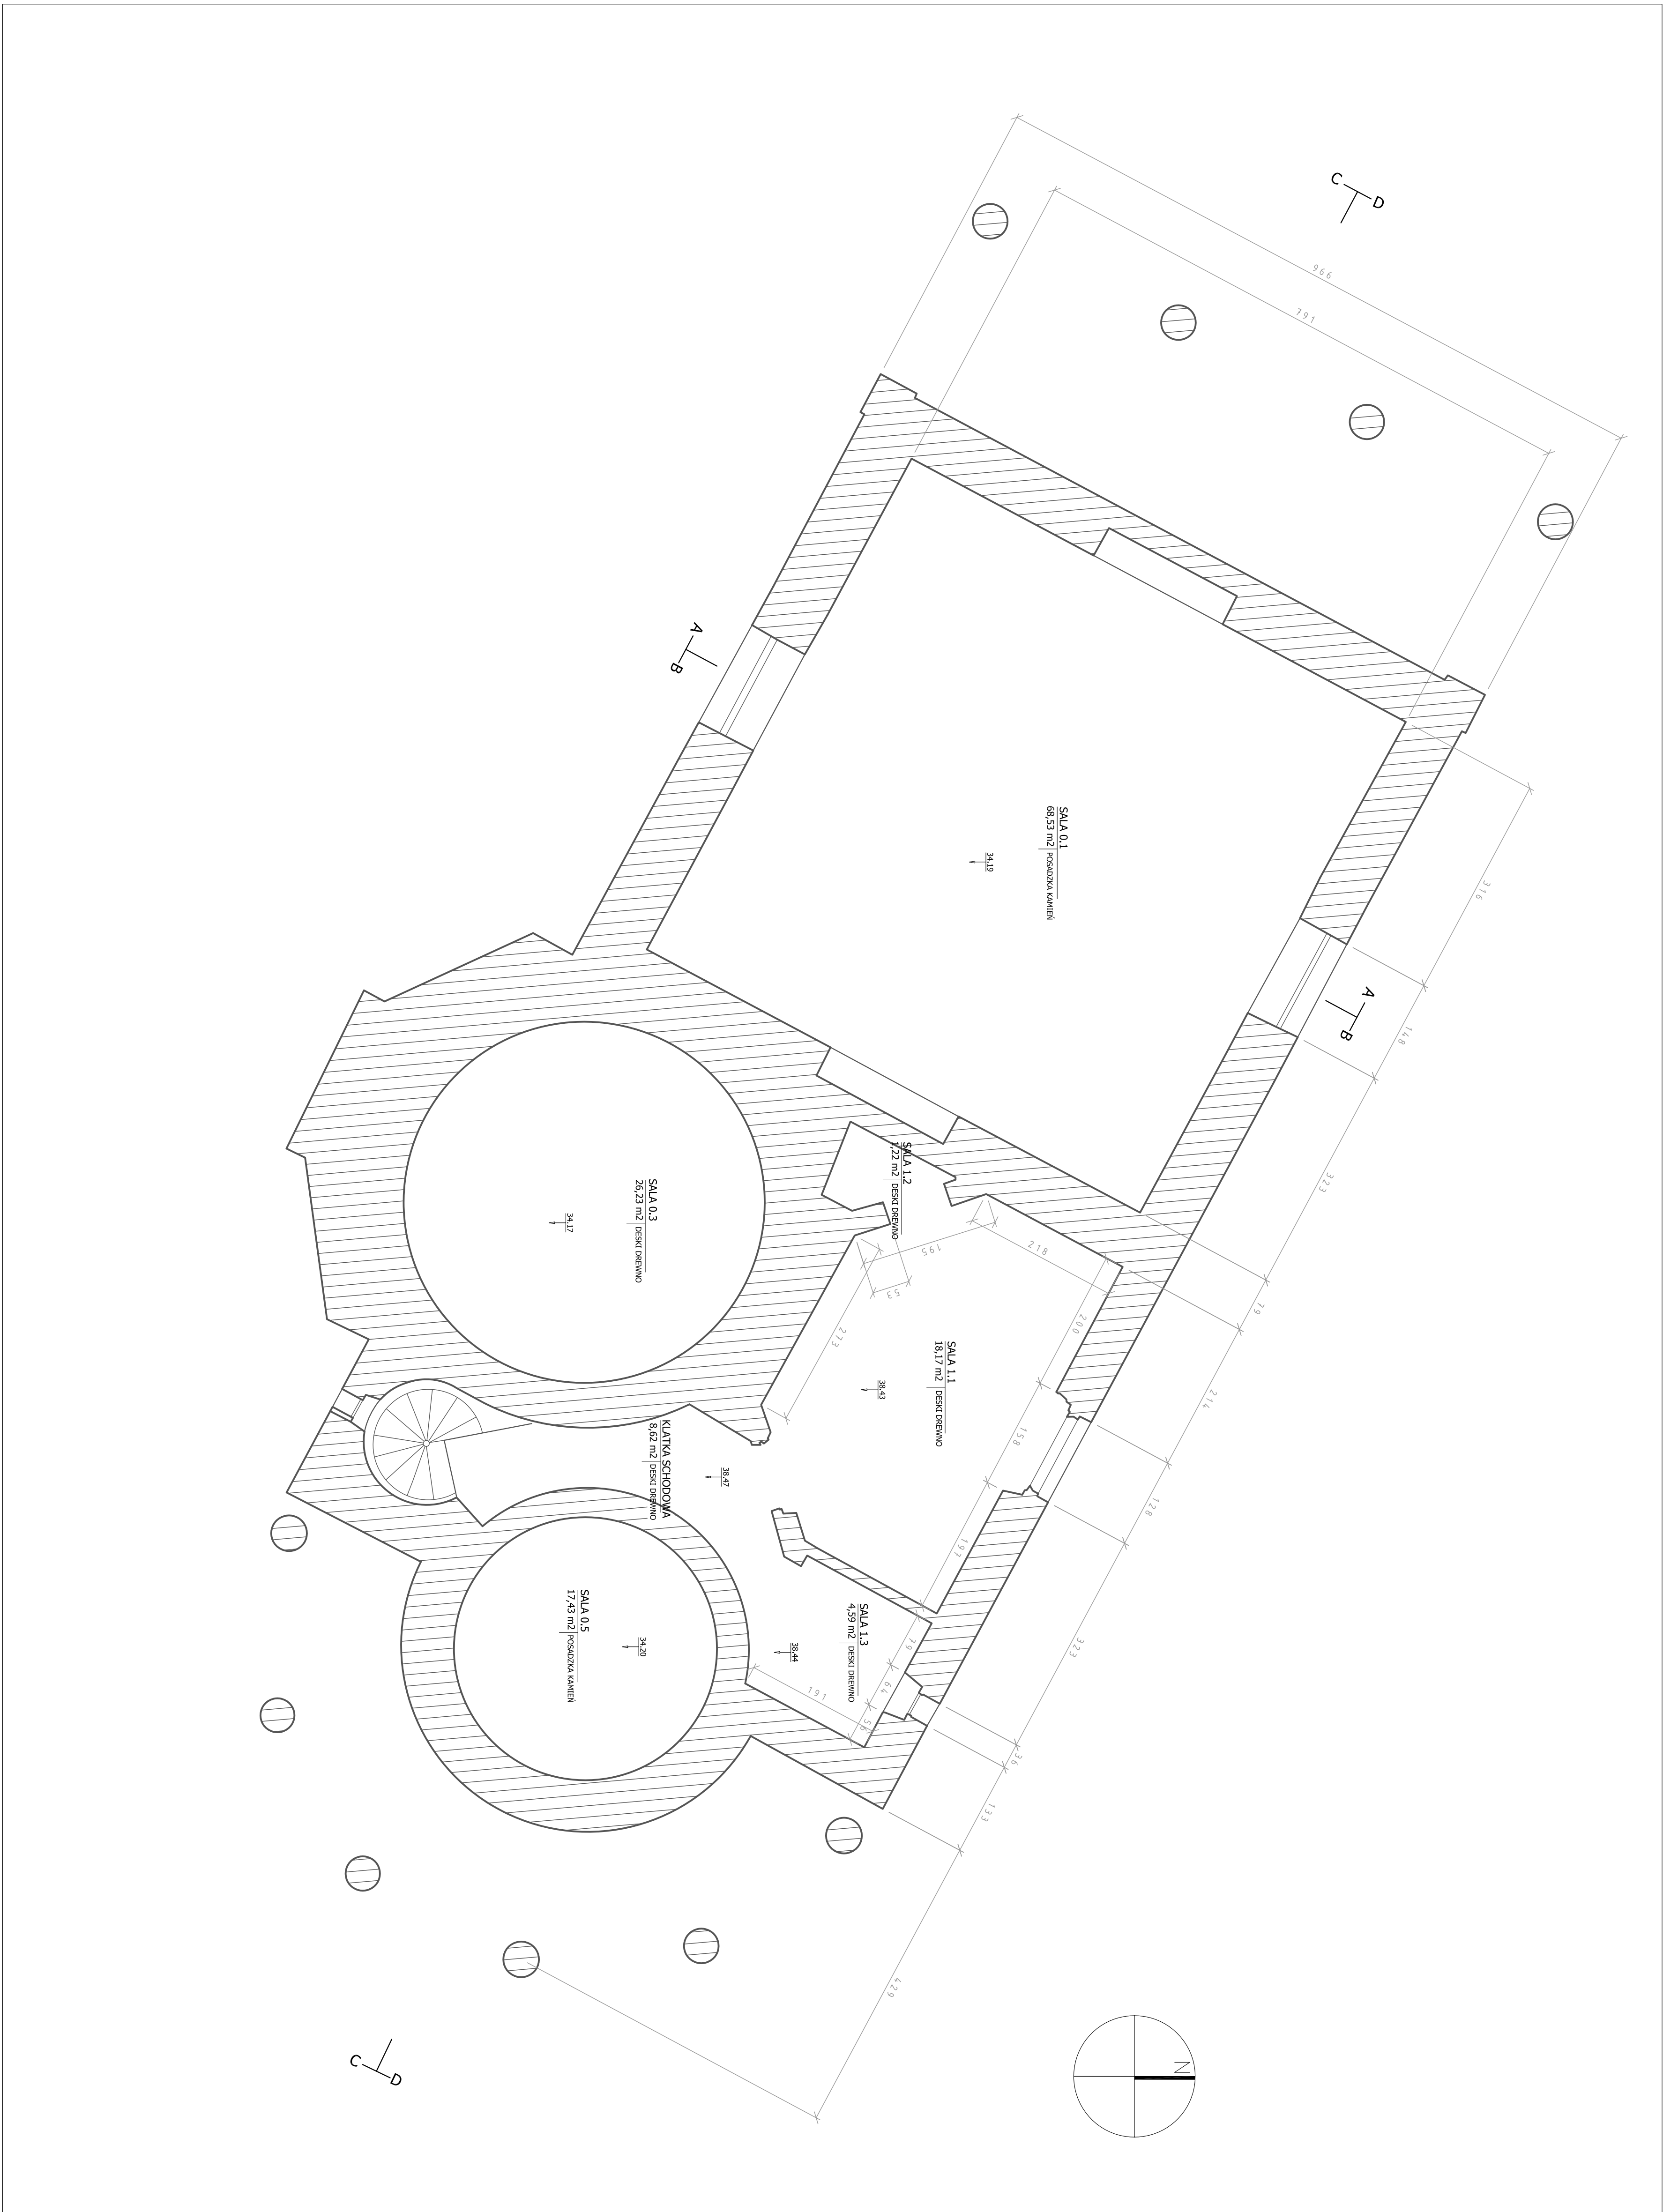


WYKONAWCA:	MODERN SURVEY
BIŁA:	
PROJEKTANT:	MONUMENT SERVICE Marek Kozłowski
TEMAT:	INWENTARYZACJA WIEŻY DACHOWEJ KRAJINY DLA KRAJINY
TYP:	PRZEMOCEN WIDOKI NA PŁASZCZYNIE
OPRACOWAŁ:	KAROL CZAJKOWSKI
SKALA:	1:50
NUMER:	D_4
RYSUJE:	
DATA:	GRUDZIEŃ 2014

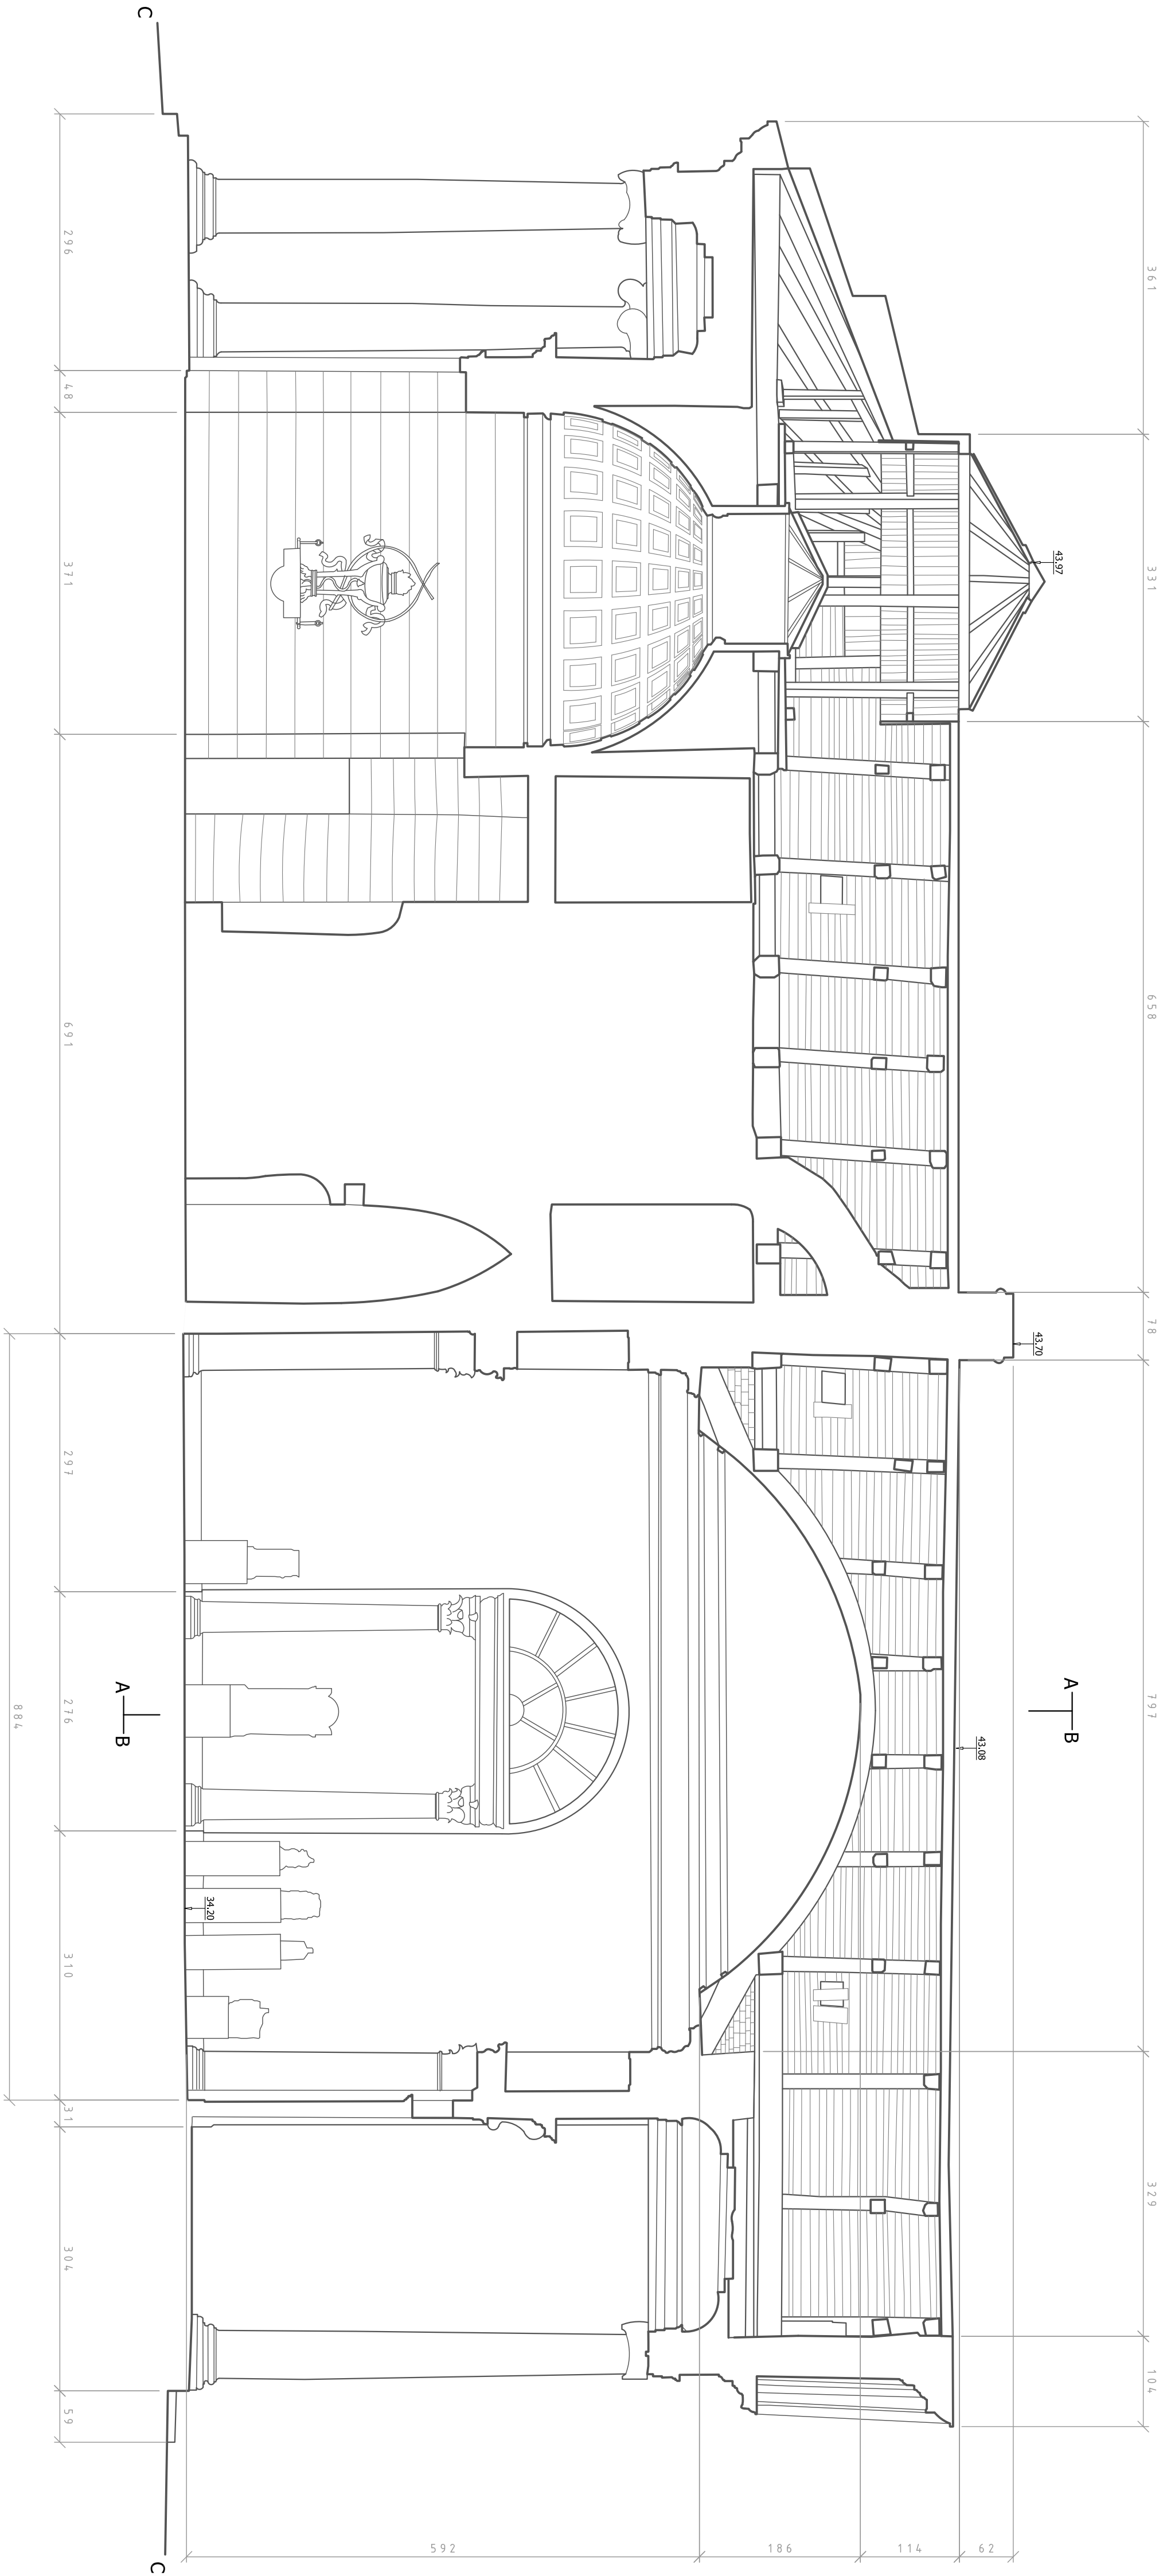

WYKONAWCA:	MODERN SURVEY
STAN:	MONUMENT SERVICE MATEJIN KAROLOWSKI
TEMAT:	INWENTARYZACJA WIEŻBY DACHOWEJ KAROLI D'ANT' W KRAKOWIE
Tytuł:	PRZEKRÓJ D-D Z WIDOKIEM NA PÓŁNOC
OPRACOWAŁ:	KAROL CZAJKOWSKI
SKALA:	1:50
NUMER:	D_5
RYSUJE:	
DATA:	GRUDZIEŃ 2014

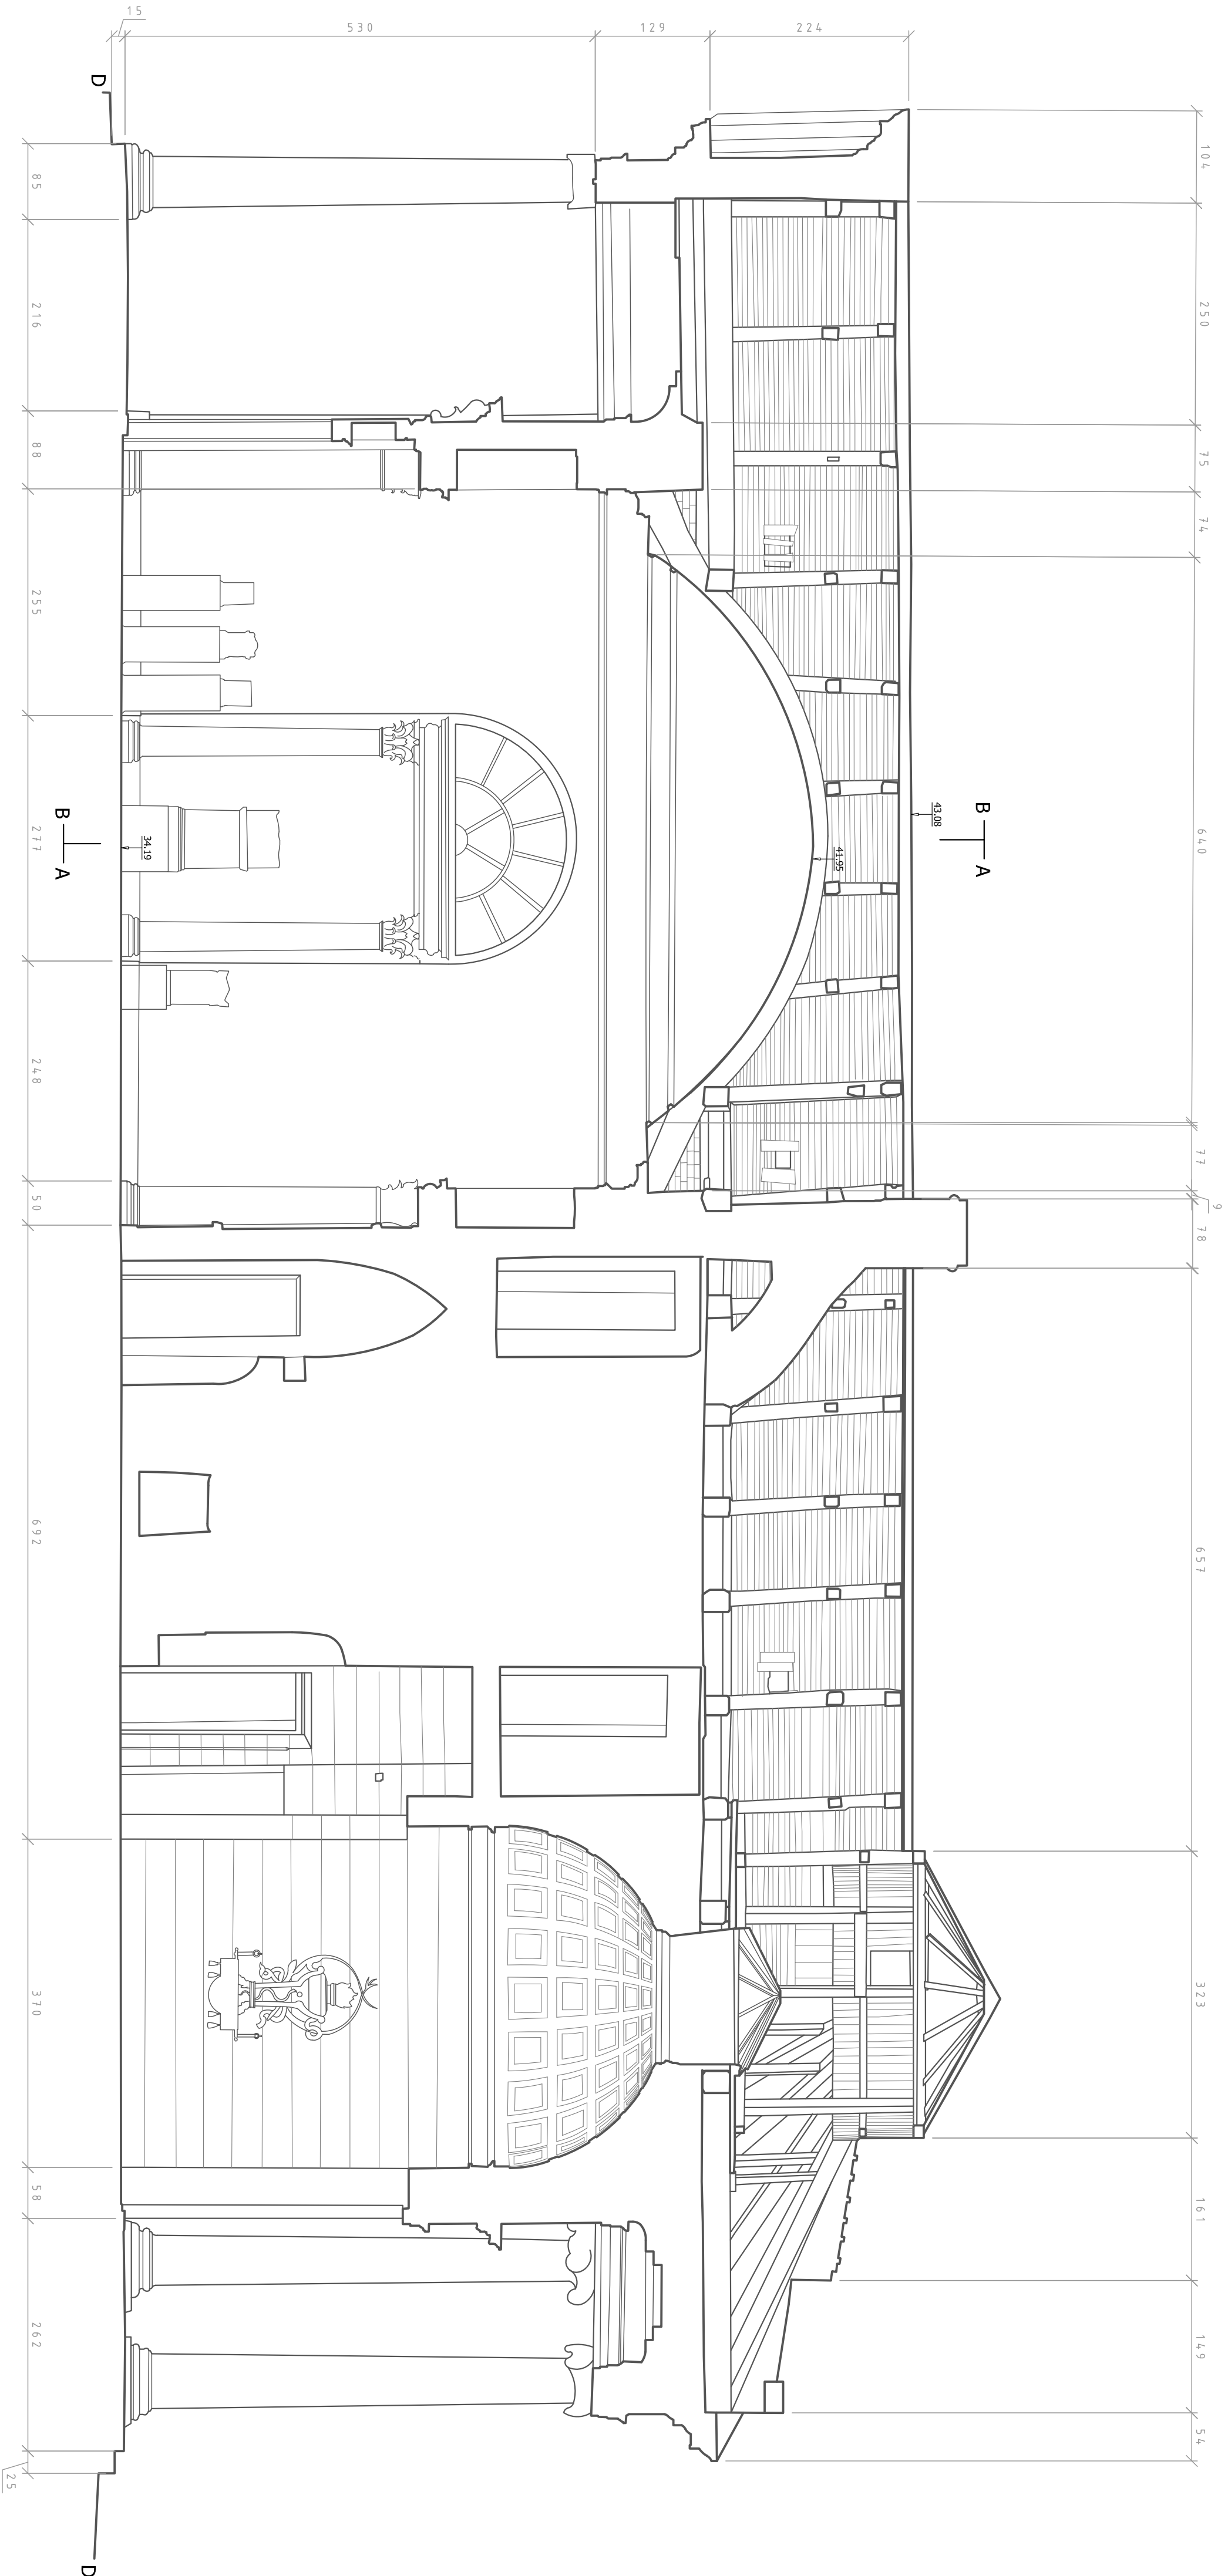

WYKONAWCA: MODERN SURVEY
DLA: MONUMENT SERVICE Marcin Kozarzewski
TEMAT: INWENTARYZACJA WIEŻBY DACHOWEJ ŚWIATYNI DIANY W ARKADII
TYTUŁ: PRZESZCZĄT A-A Z WIDOKIEM NA WSCHÓD
OPRACOWAŁ: KAROL CZAJKOWSKI
SKALA: 1:50
NUMER: D_6
RYSUJĄCY:
DATA: GRUDZIEŃ 2014

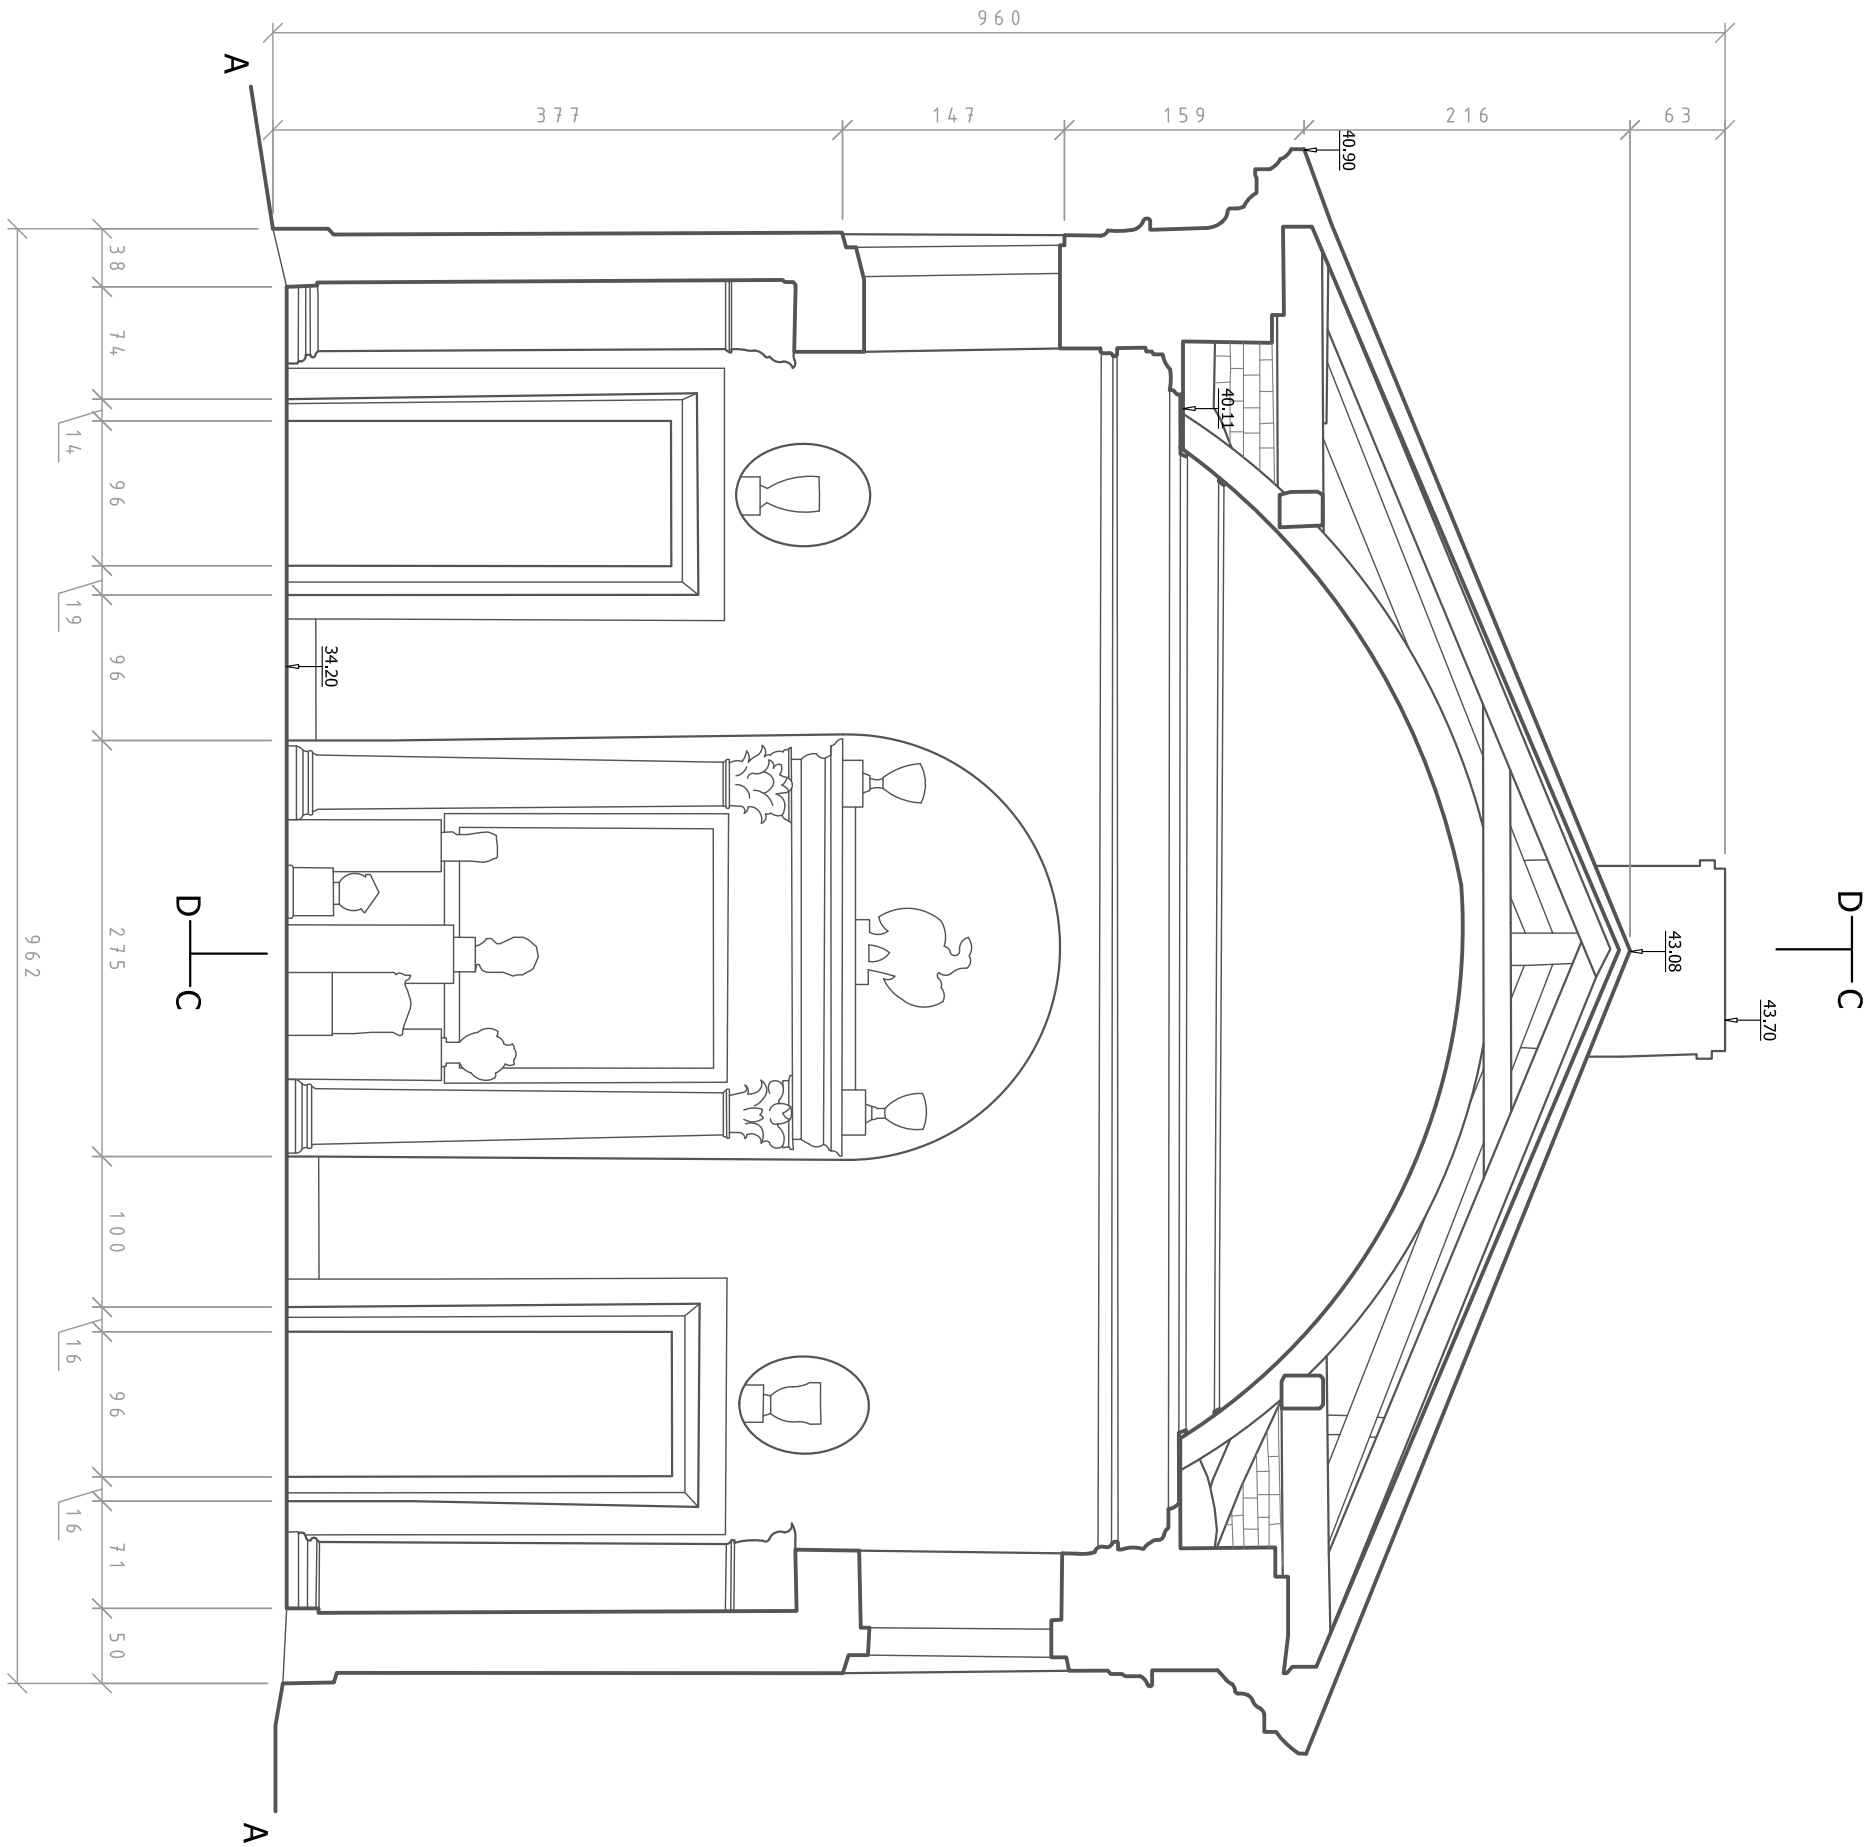

WYKONAWCA: MODERN SURVEY
DLA: MONUMENT SERVICE Marcin Kozarzewski
TEMAT: INWENTARYZACJA WIEŻBY DACHOWEJ ŚWIĄTYNI DIANY W ARKADII
TYTUŁ: PRZĘKRÓJ B-B Z WIDOKIEM NA ZACHÓD
OPRACOWAŁ: KAROL CZAJKOWSKI
SKALA: 1:50
NUMER: D_6
RYSUJKU:
DATA: GRUDZIEŃ 2014

