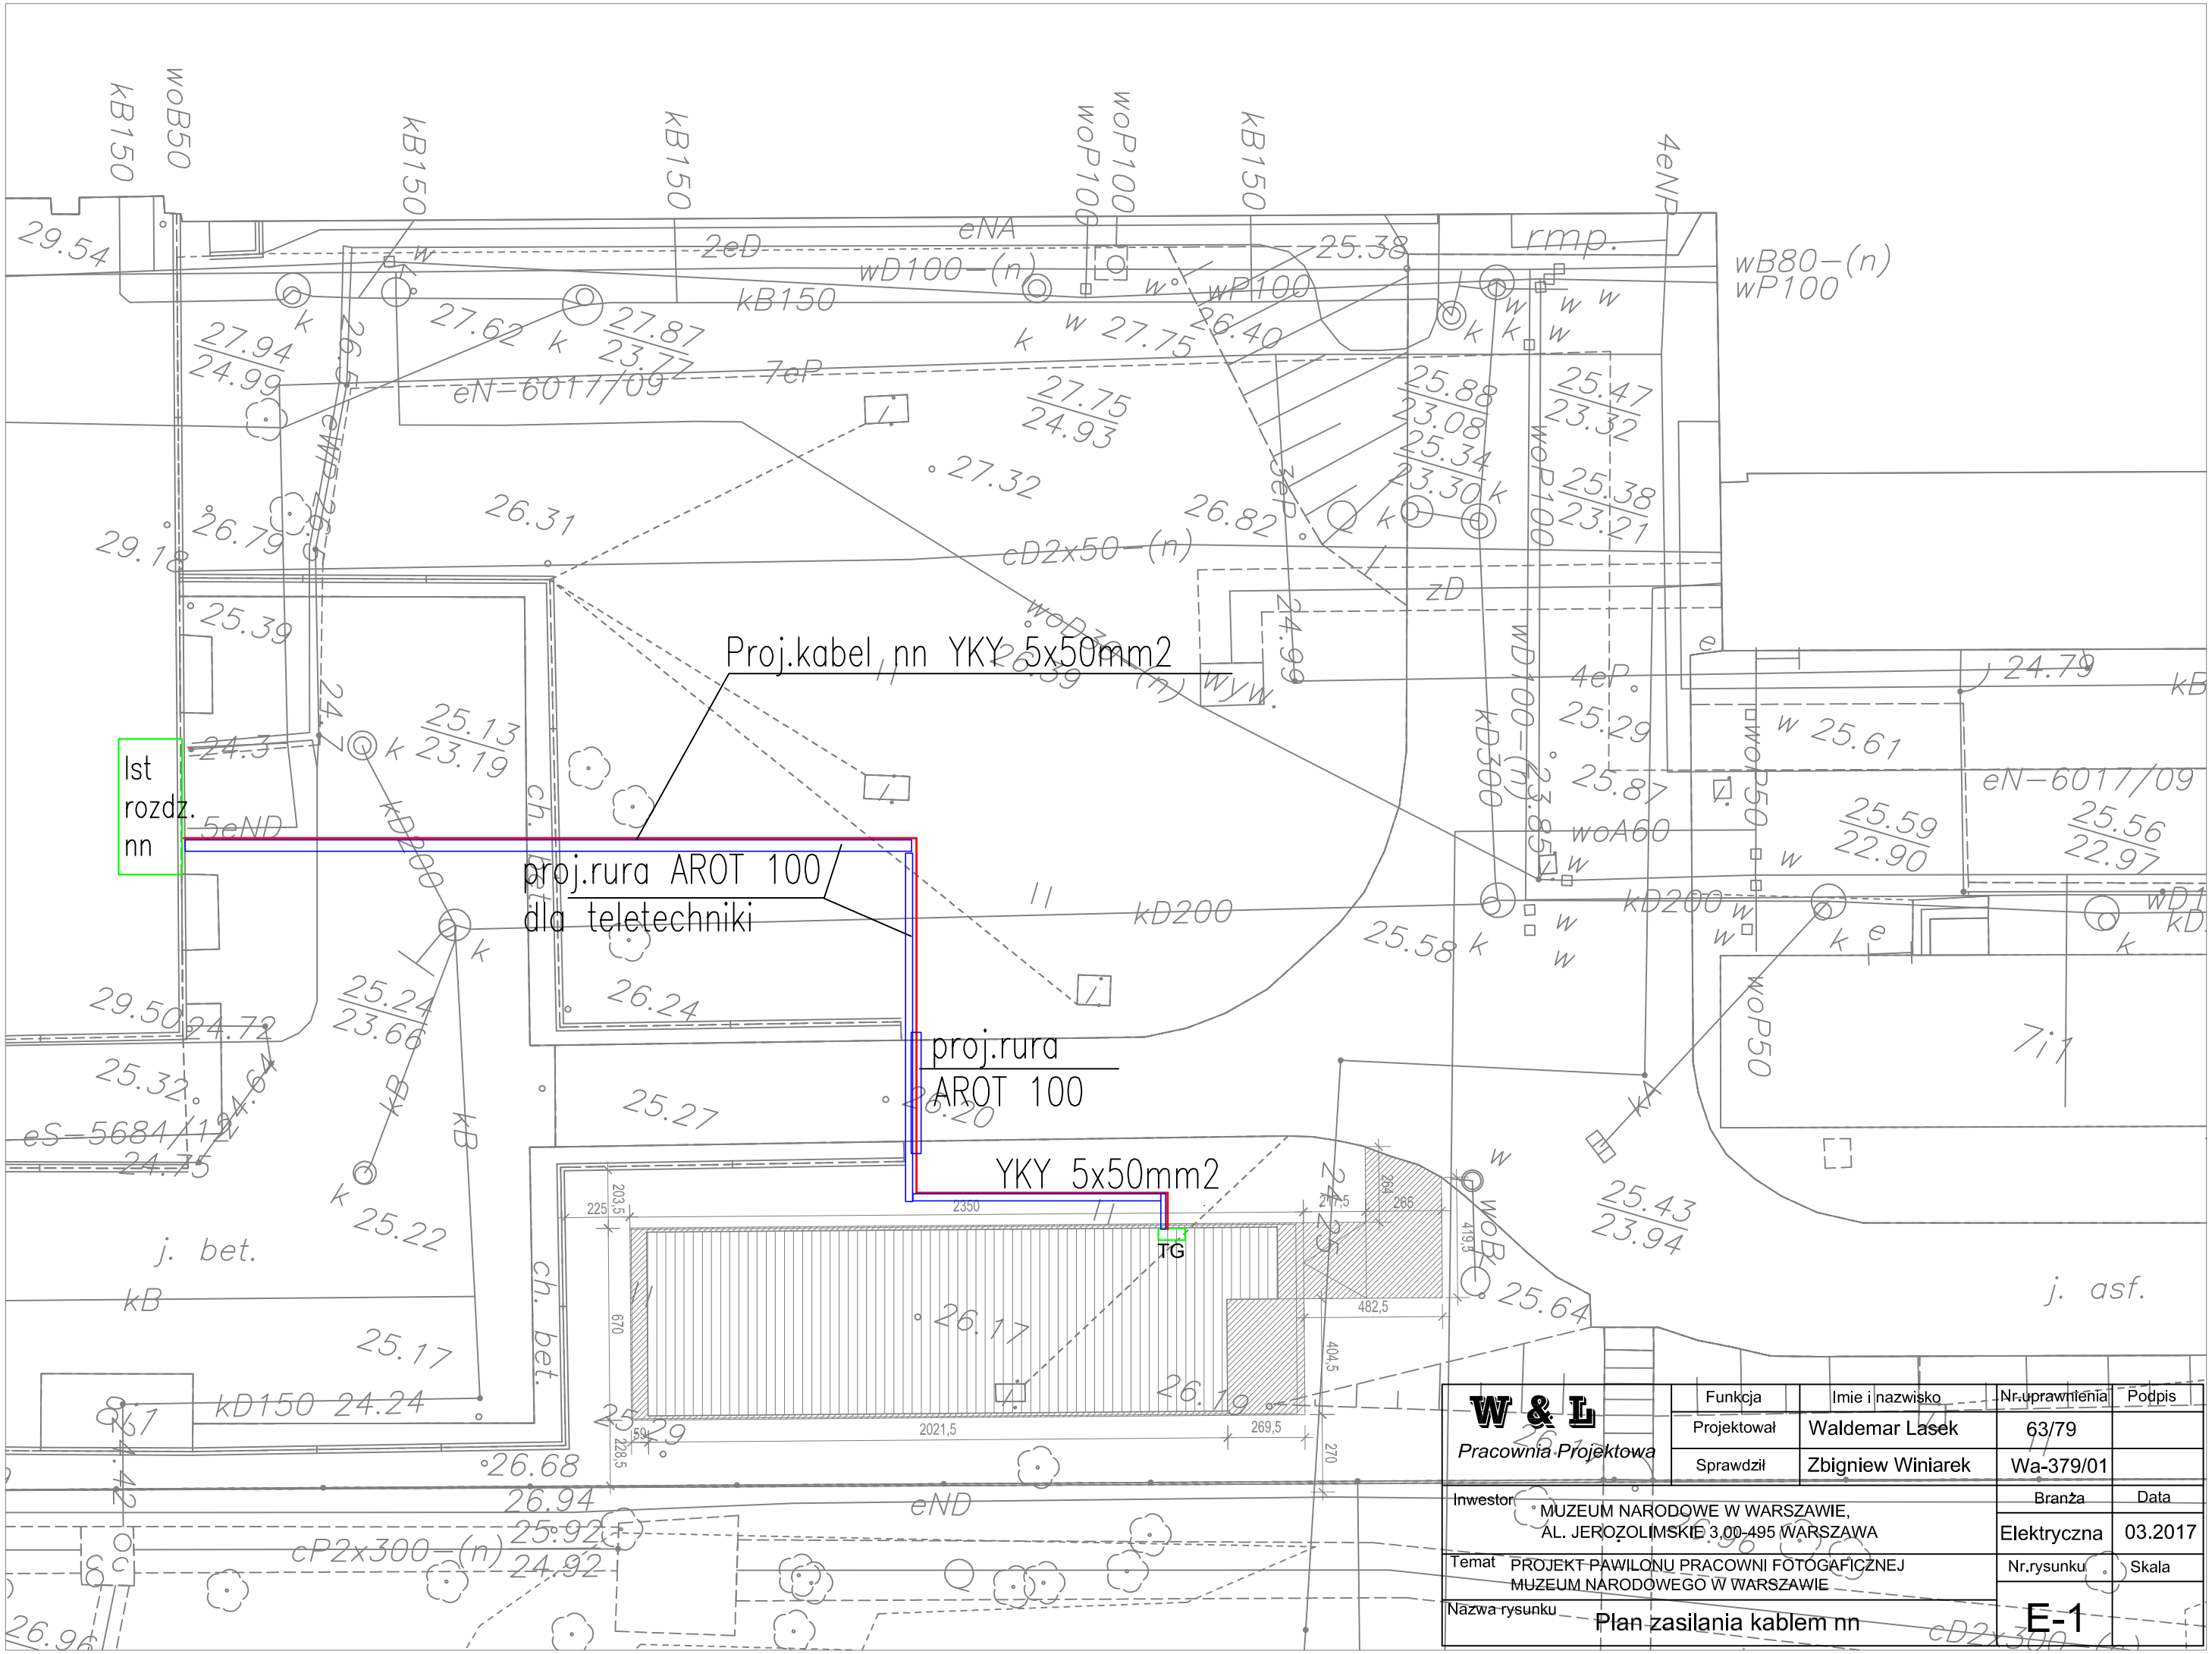
Proj.kabel nn YKY 5x50mm2
proj.rura AROT 100
dla teletechniki
proj.rura
AROT 100
YKY 5x50mm2
TG
lst
rozdz.
nn
rmp.
j. bet.
j. asf.
eN-6017/09
eS-5684/12
eND
cP2x300-(n)
cD2x50-(n)
wB80-(n)
wP100
kD150 24.24
W & L
Pracownia Projektowa
Funkcja
Imie i nazwisko
Nr.uprawnienia
Podpis
Projektował
Waldemar Lasek
63/79
Sprawdził
Zbigniew Winiarek
Wa-379/01
Inwestor
MUZEUM NARODOWE W WARSZAWIE,
AL. JEROZOLIMSKIE 3,00-495 WARSZAWA
Branża
Data
Elektryczna
03.2017
Temat
PROJEKT PAWILONU PRACOWNI FOTOGAFICZNEJ
MUZEUM NARODOWEGO W WARSZAWIE
Nr.rysunku
Skala
Nazwa rysunku
Plan zasilania kablem nn
E-1