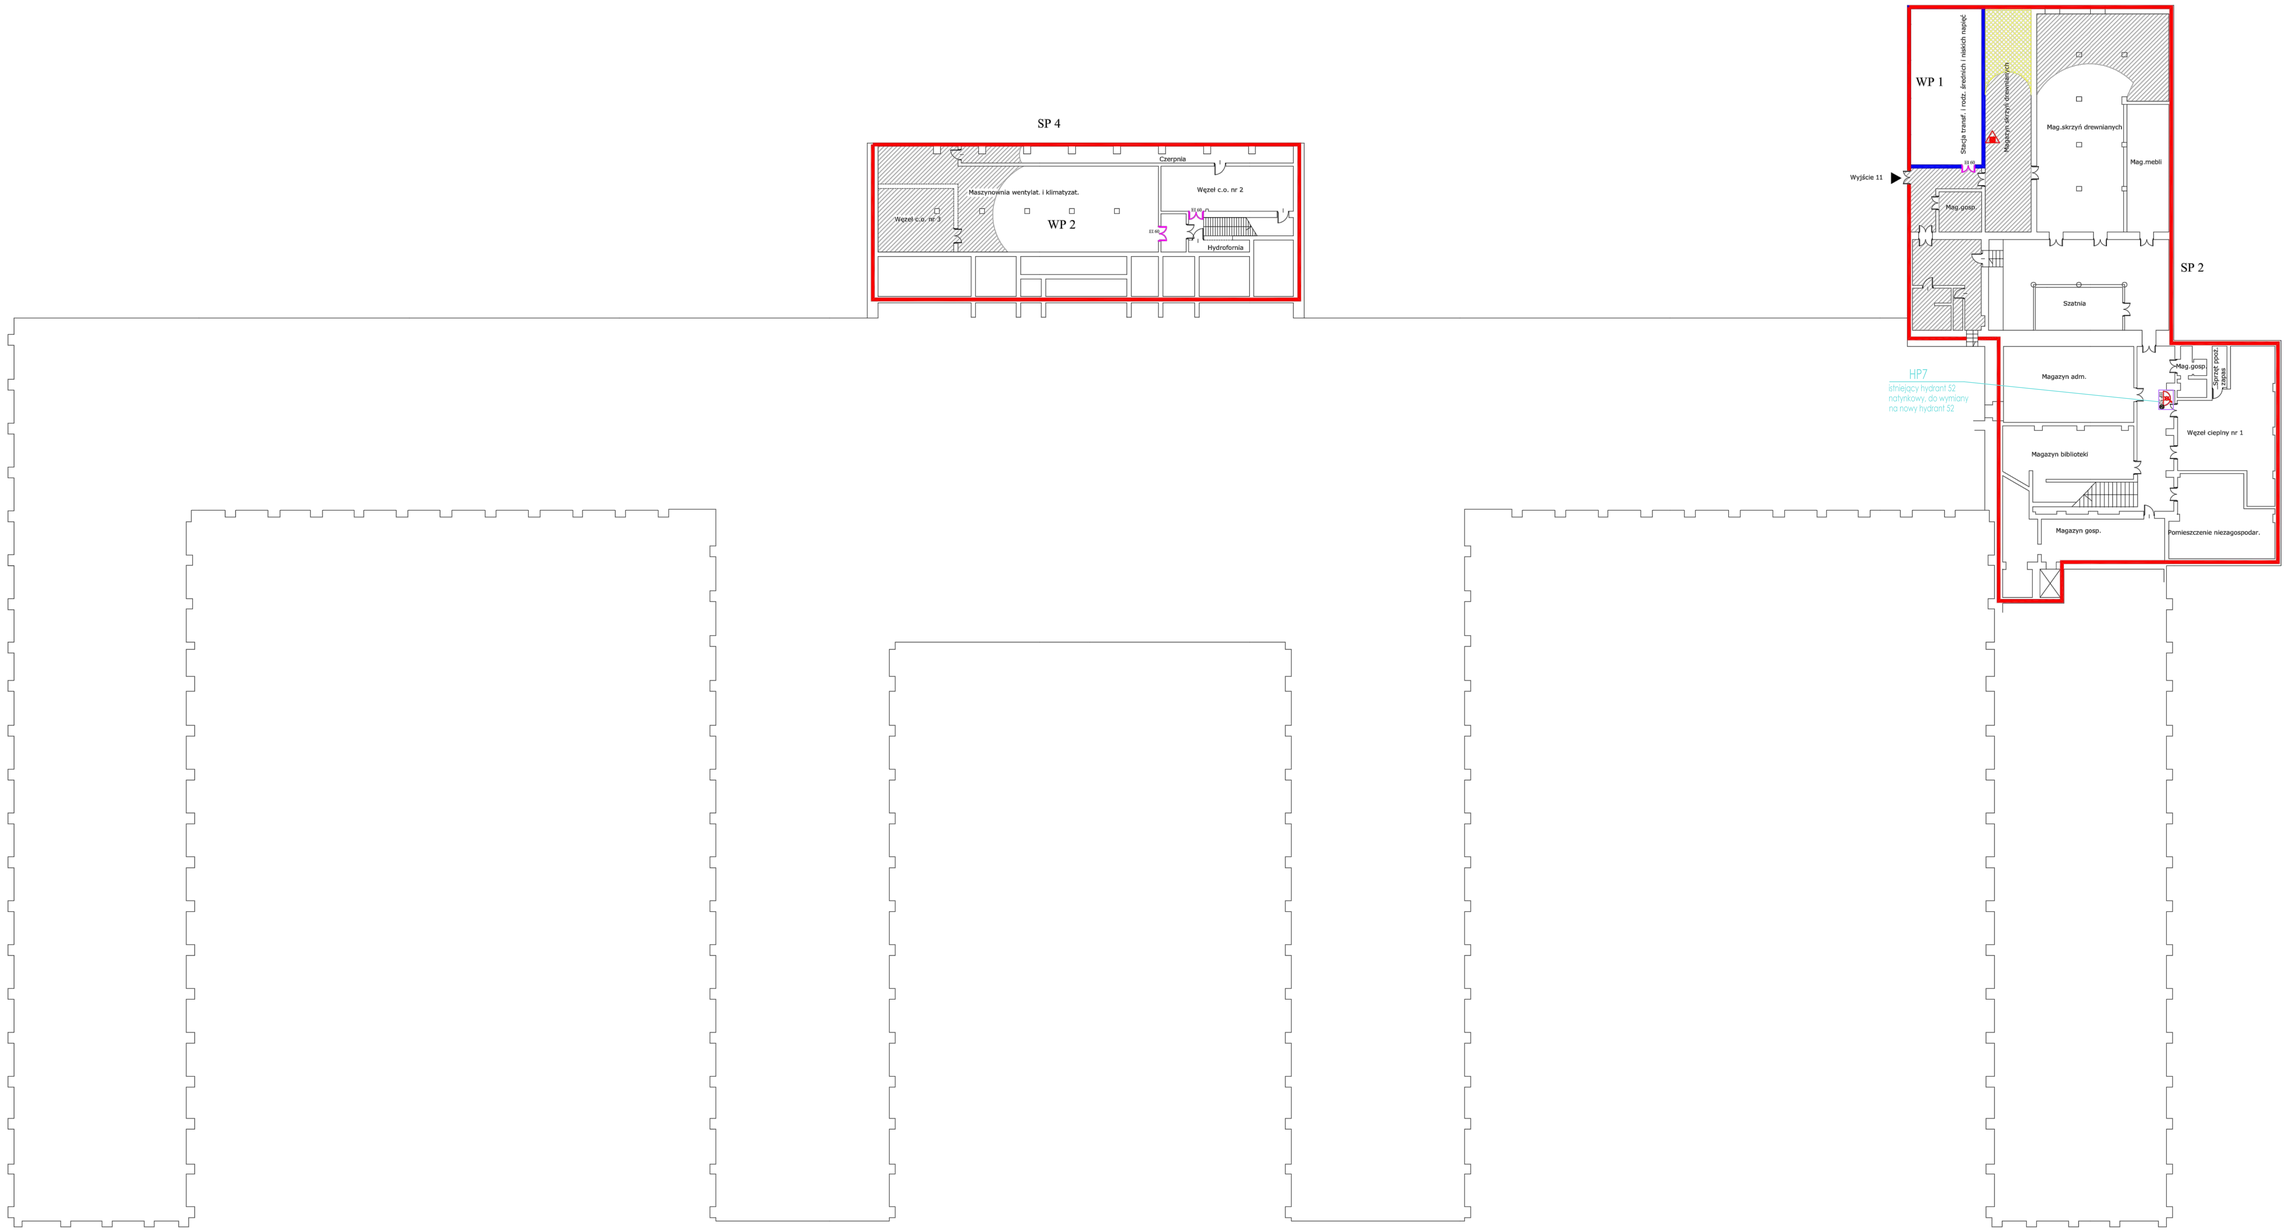

LEGENDA:

- PROJEKTOWANA WODOCIĄGOWA PRZECIWPOŻAROWA NOWOPROJEKTOWANY
- ISTNIEJĄCA WODOCIĄGOWA PRZECIWPOŻAROWA ISTNIEJĄCY
- ISTNIEJĄCA WODOCIĄGOWA PRZECIWPOŻAROWA DO LIKWIDACJI
- ISTNIEJĄCY HYDRANT PRZECIWPOŻAROWY DO WYMIANY NA NOWY
