


Średnia wysokość dachów krawędzi krat wentylacyjnych – ok. 3,85m
Średnia wysokość dachów krawędzi drzwi rewizyjnych w ścianach konstrukcyjnych – ok. 3,2m
Średnia wysokość czujek SSWIN – ok. 3,7m
Średnia wysokość wsporników kamer CCTV – 4,55m
Wysokość listew przypodłogowych – 14cm
Podkonstrukcja ścian ekspozycyjnych z rur stalowych kwadratowych 40x40mm

Borys Lewandowski ul. Żytnia 68/11, 01-156 Warszawa NIP 5272483831 REGON 143780458 tel. +48 604 737 152 lewborys@gmail.com	obiekt MUZEUM NARODOWE w Warszawie ul. Aleje Jerozolimskie 3 00-495 Warszawa	faza INWENTARYZACJA	
		temat rysunku RZUT GALERII	
		symbol projektu MNW	nr rysunku 01
		sprawdzający —	rewizja —
opracowanie Borys Lewandowski		temat opracowania INWENTARYZACJA GALERII WYSTAW ZMIENNYCH	
		skala 1:100	data 2 września 2013

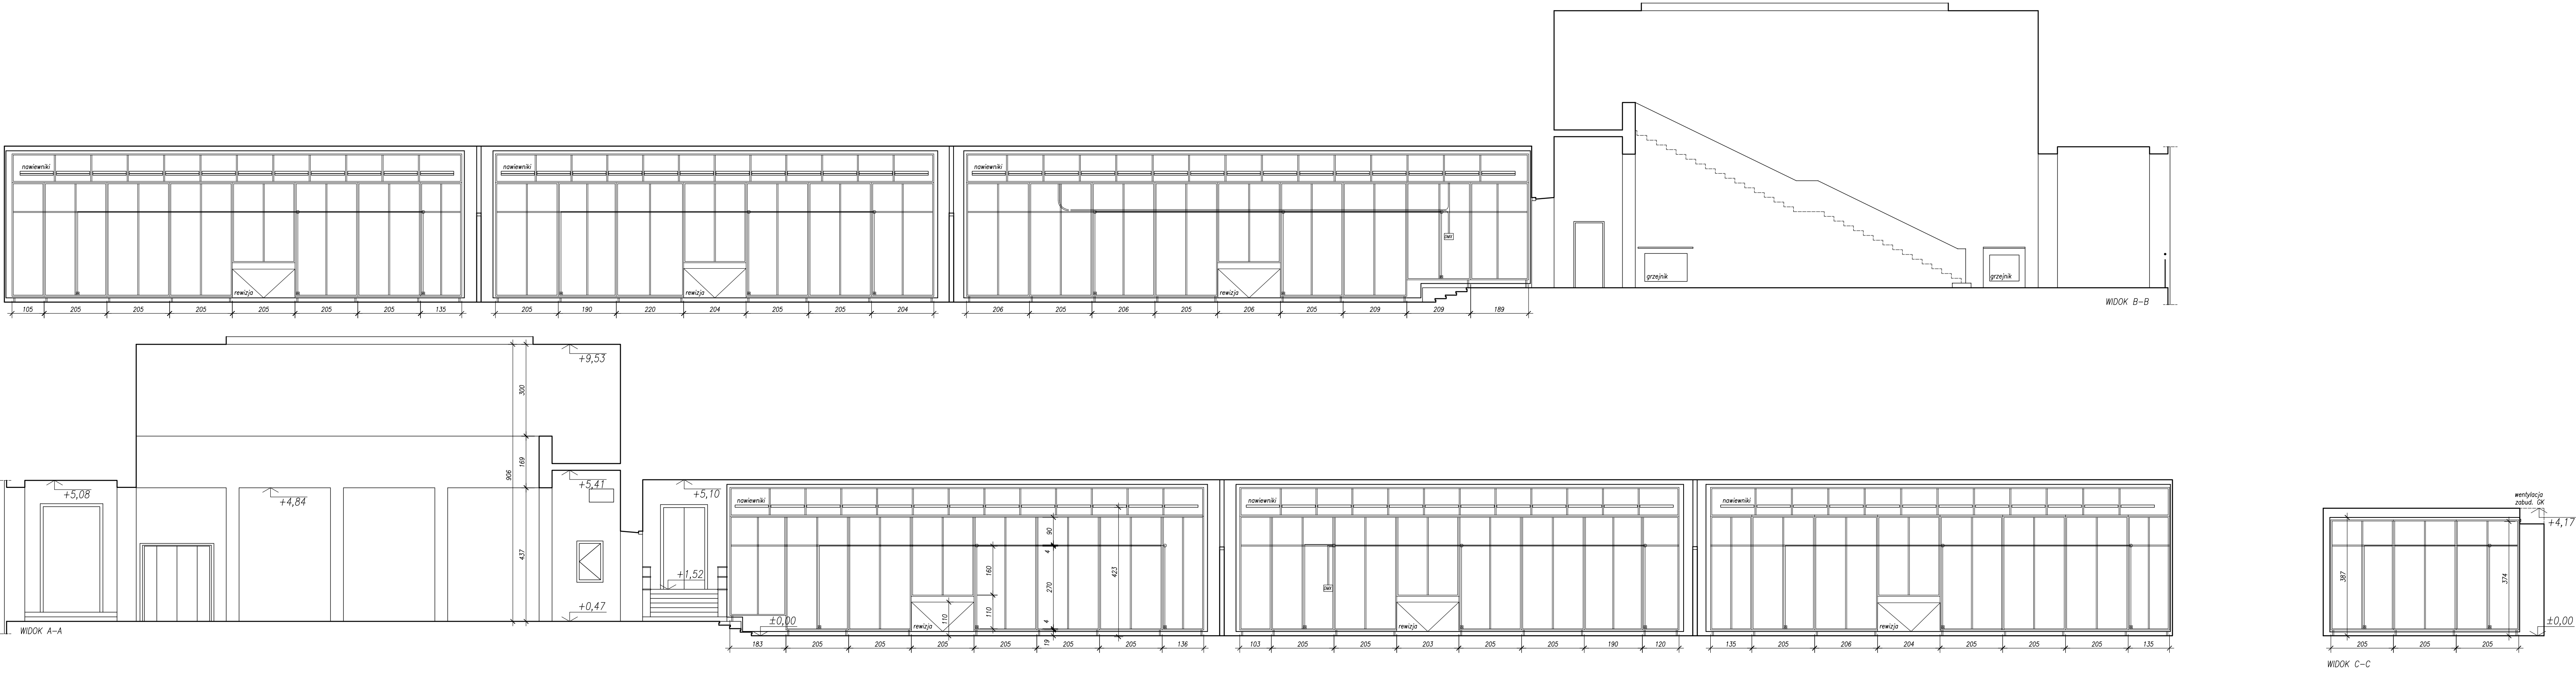

Borys Lewandowski ul. Żytnia 68/11, 01-156 Warszawa NIP 5272483831 REGON 143780458 tel. +48 604 737 152 lewborys@gmail.com	obiekt MUZEUM NARODOWE w Warszawie ul. Aleje Jerozolimskie 3 00-495 Warszawa	faza INWENTARYZACJA		
		temat rysunku ROZWIĘCIE ŚCIAN EKSPOZYCYJNYCH		
		symbol projektu MNW	nr rysunku 02	
		sprawdzający —	rewizja —	
opracowanie Borys Lewandowski		temat opracowania INWENTARYZACJA GALERII WYSTAW ZMIENNYCH	skala 1:100	data 2 września 2013