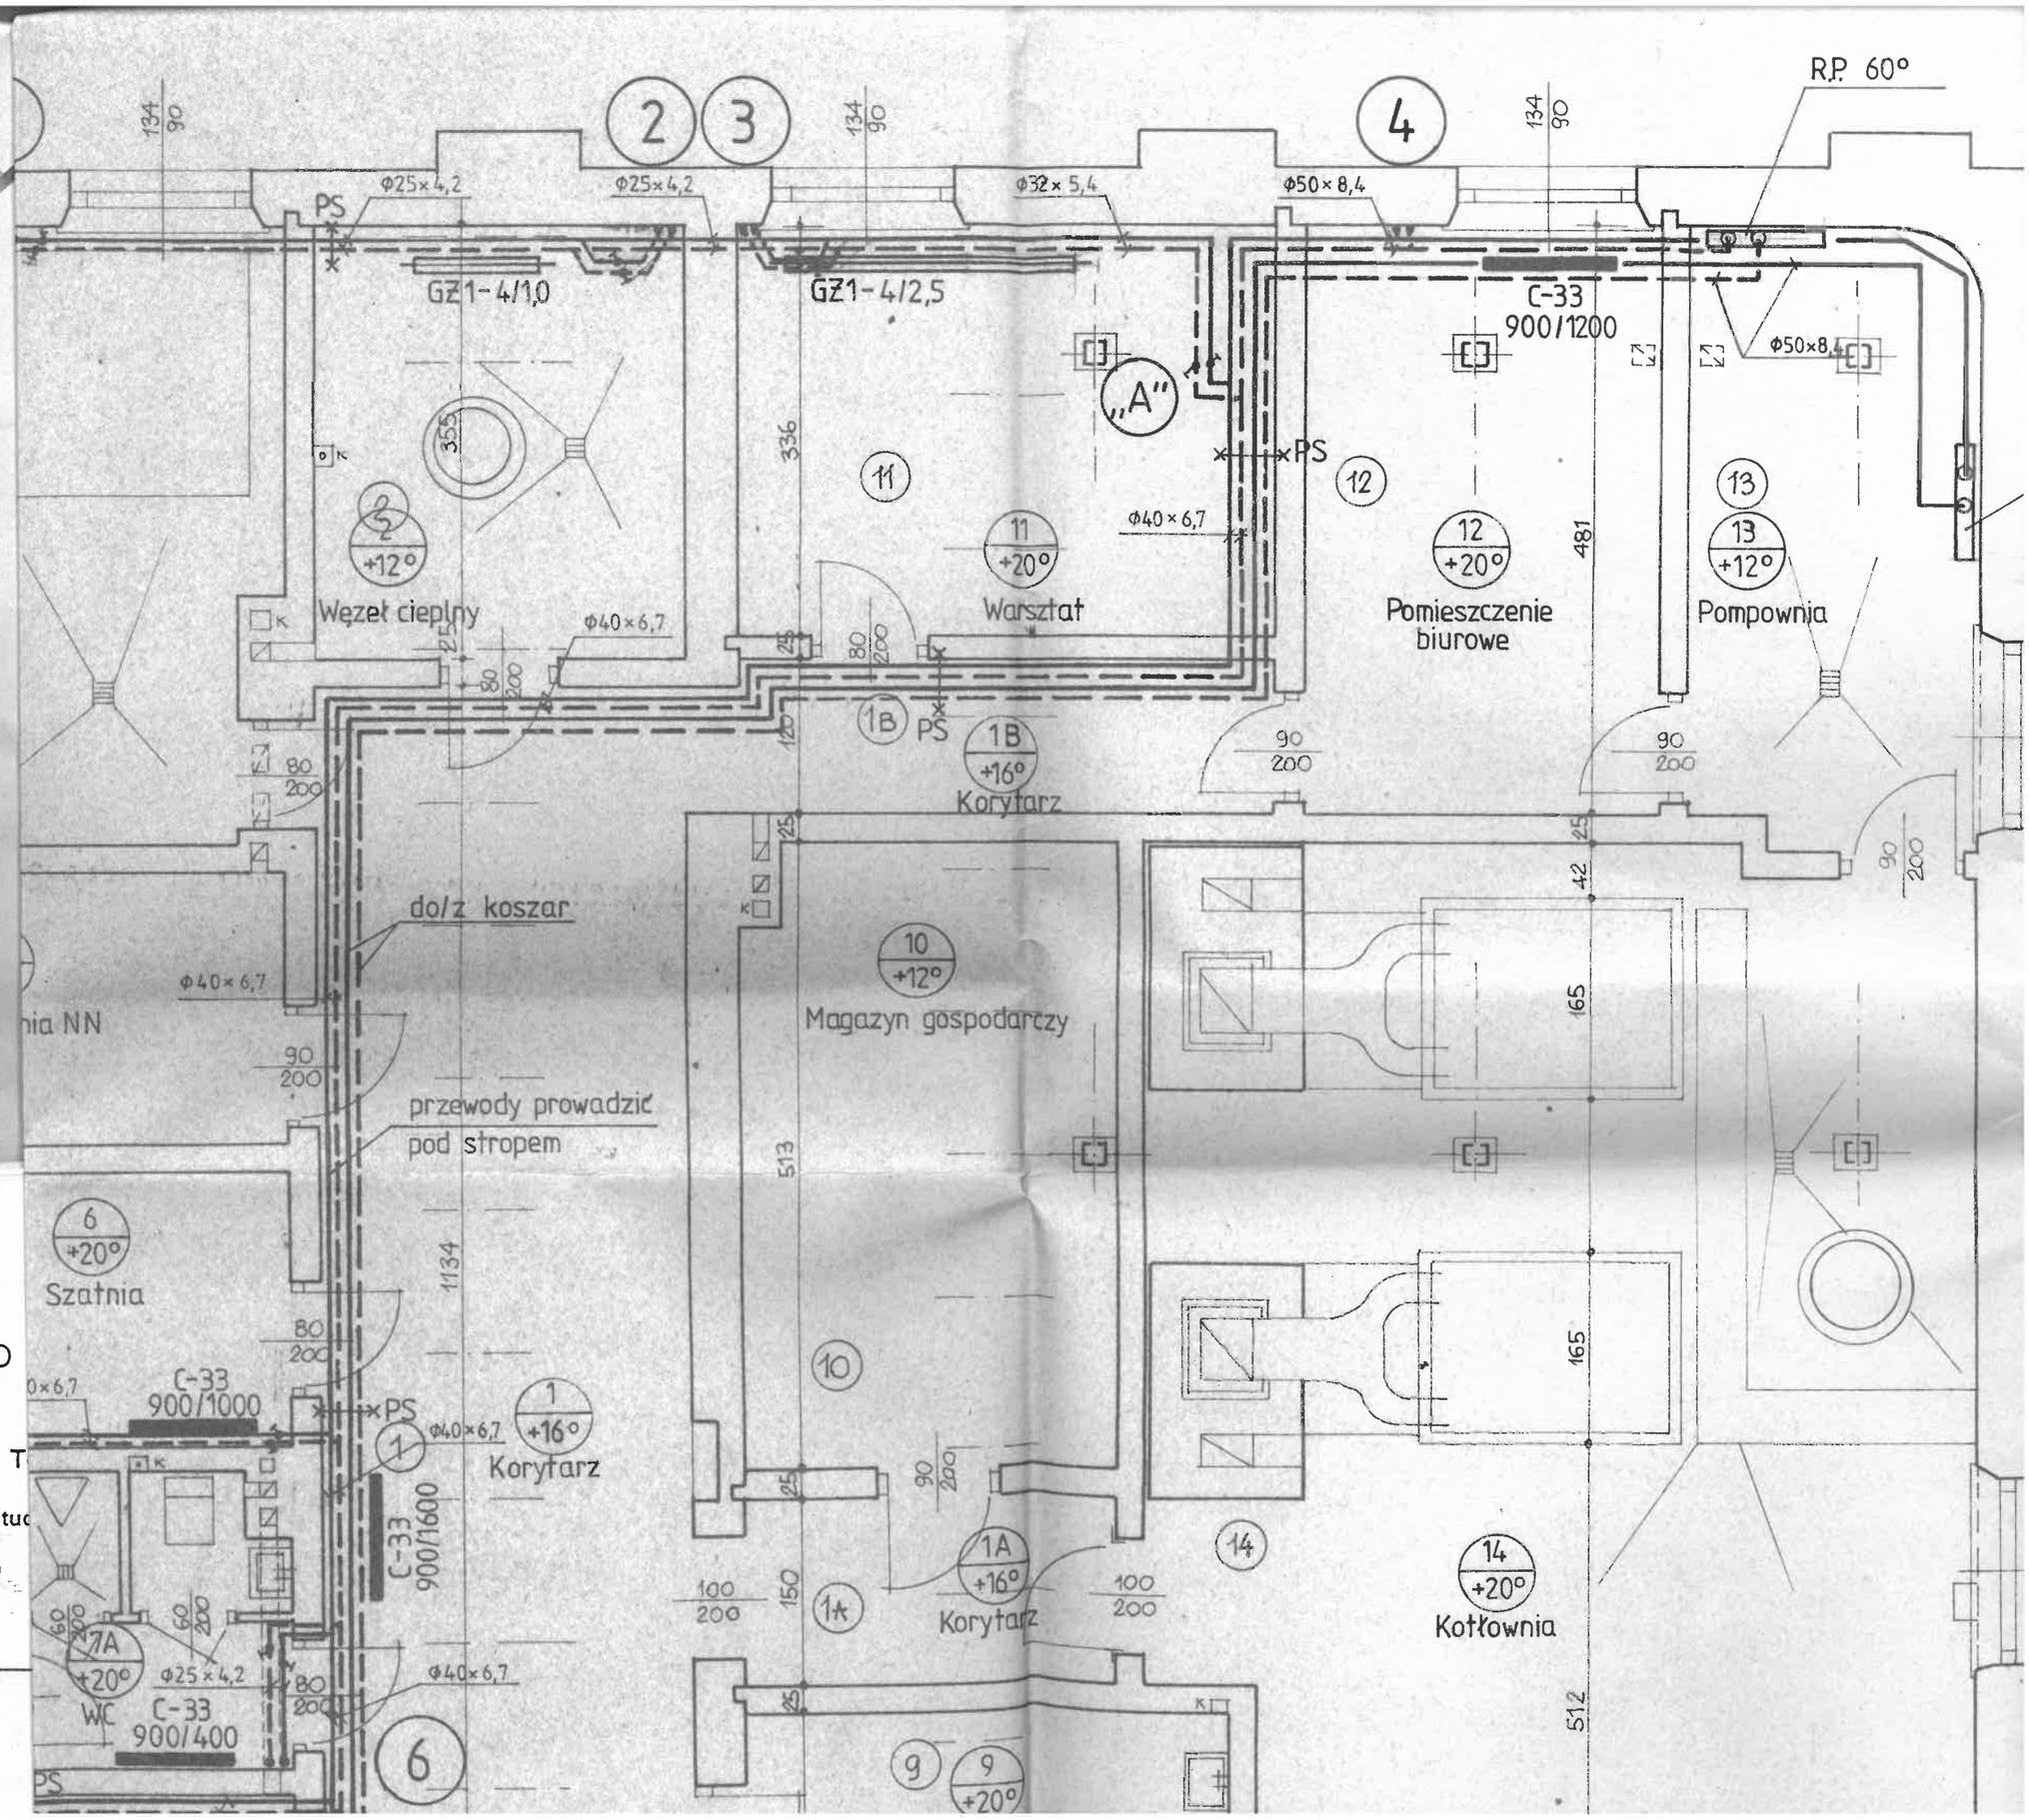

PRZEDSIĘBIORSTWO

Wielobranżowa T

byłego Biura Stud

00-355 Warszawa, ul.Tamka 45 / 9

Nr zlecenia SD /11/ 95