


MALOWANIE:

FUNDAMENT:

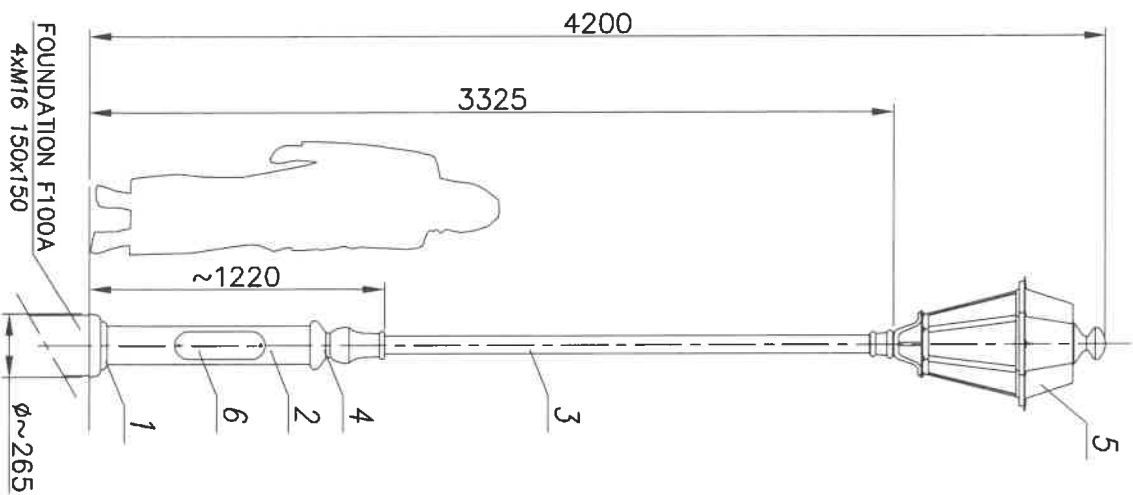

nazwa/name	wartość value
strefa obciążenia wiatrem wind zone	I
wsp.dynamiczny dynamic rate	1.2
kategoria terenu terrain category	II
klasa obciążenia load class	A
człowiek wsp. dla obc. wiatrem partial rate for wind load	1.4
człowiek wsp. dla obc. śniegu partial rate for fixed load	1.2
obliczeniowa prędkość wiatru wind speed	22 [m/s]

ACCORDING TO: PN-EN 40-3-1, PN-EN 40-3-3

7	Przewód/Cable YDY 3x1,5mm ²	-	-	
6	Tobliczka przyłączeniowa / Fuse box	-	1	
5	Oprawa stylizowana sześciokątna	poliwęglan/aluminium polycarbonate/aluminium	1	
4	Ozdoby/ Decorations	odlew aluminiowy (AK9) aluminium cast (AK9)	1	
3	Rura stalowa/Steel pipe ø76	stal/steel (S235)	1	
2	Rura stalowa/Steel pipe ø159	stal/steel (S235)	1	
1	Maskownica/Masking frame	żeliwo/iron cast (GJL200)	1	
Nr	Nazwa elementu/Element	Materiał/material	Ilość quantity	uwagi notes
Opracował				
Drawn by		Nazwisko/Name	Data/Date	
		M.S.		

produkt/product

hc=4200

LATARNIA STYLIZOWANA

skala/scale

arkusz/sheet

tolerancja/tolerance: +/- 20mm


MALOWANIE:

POWŁOKA ANTYKOROZYJNA

MATERIAŁ:

ODLEW ALUMINIOWY AK9
POLIWĘGLAN PC, WZÓR: zmrożony

Specyfikacja techniczna:
Zasilanie: ~ 230/50 Hz
Klasa ochrony: :
– IP 44 – część elektryczna
– IP 65 – część optyczna
Pole nawiewu oprawy: 0,27 m²

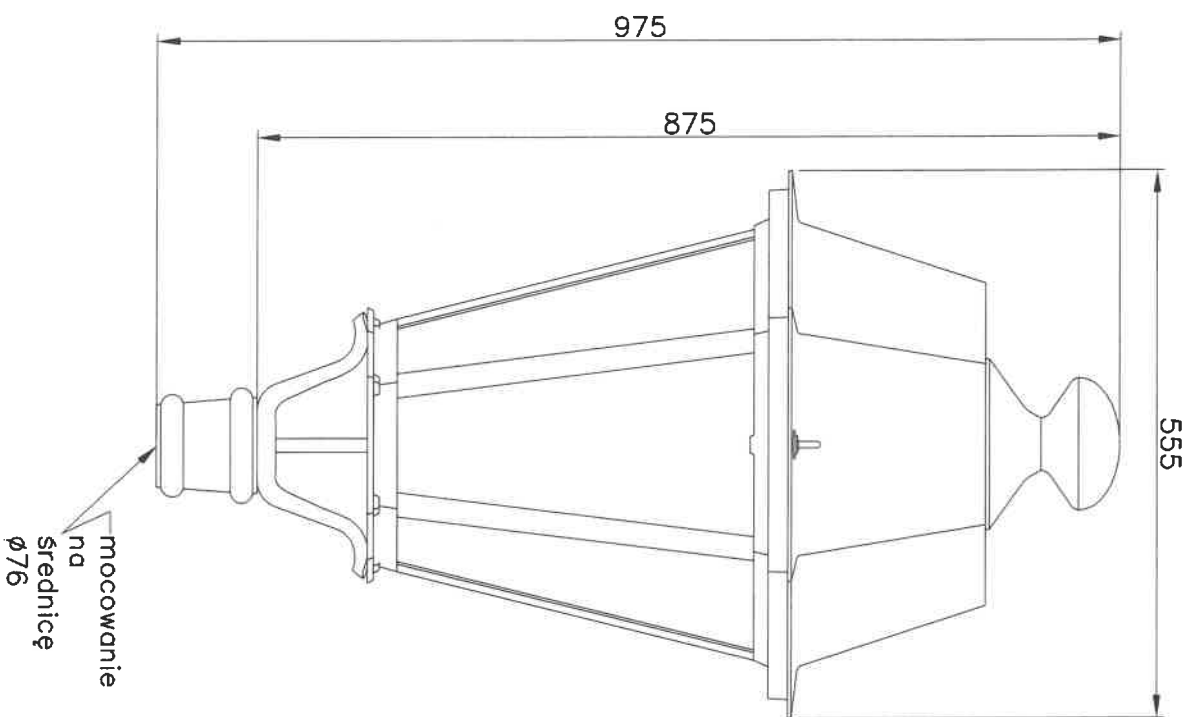


projektował:	nazwisko	data	podpis
opracował:			
zatwierdził:			

nazwa

OPRAWA STYLIZOWANA SZEŚĆCIOKĄTNA

skala	arkusz	numer rysunku	nr. arkusza
			1/1

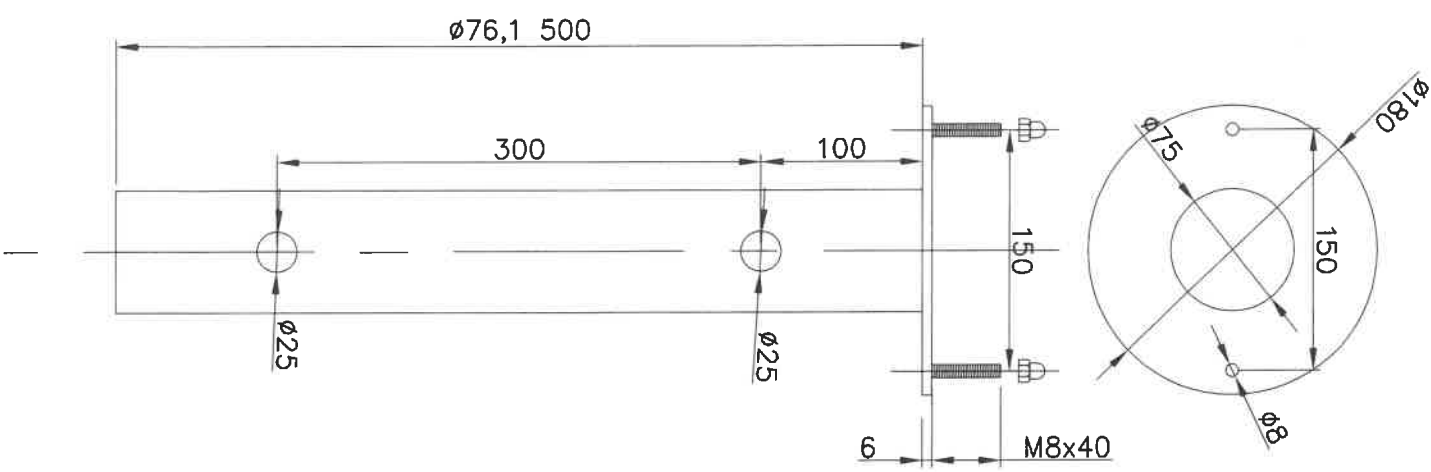

		nazwisko		data		podpis			
projektował:									
opracował:									
zatwierdził:									
nazwo									
FUNDAMENT RUROWY									
skala		oryginal		numer rysunku				nr.arkusza	
1:10								1/1	