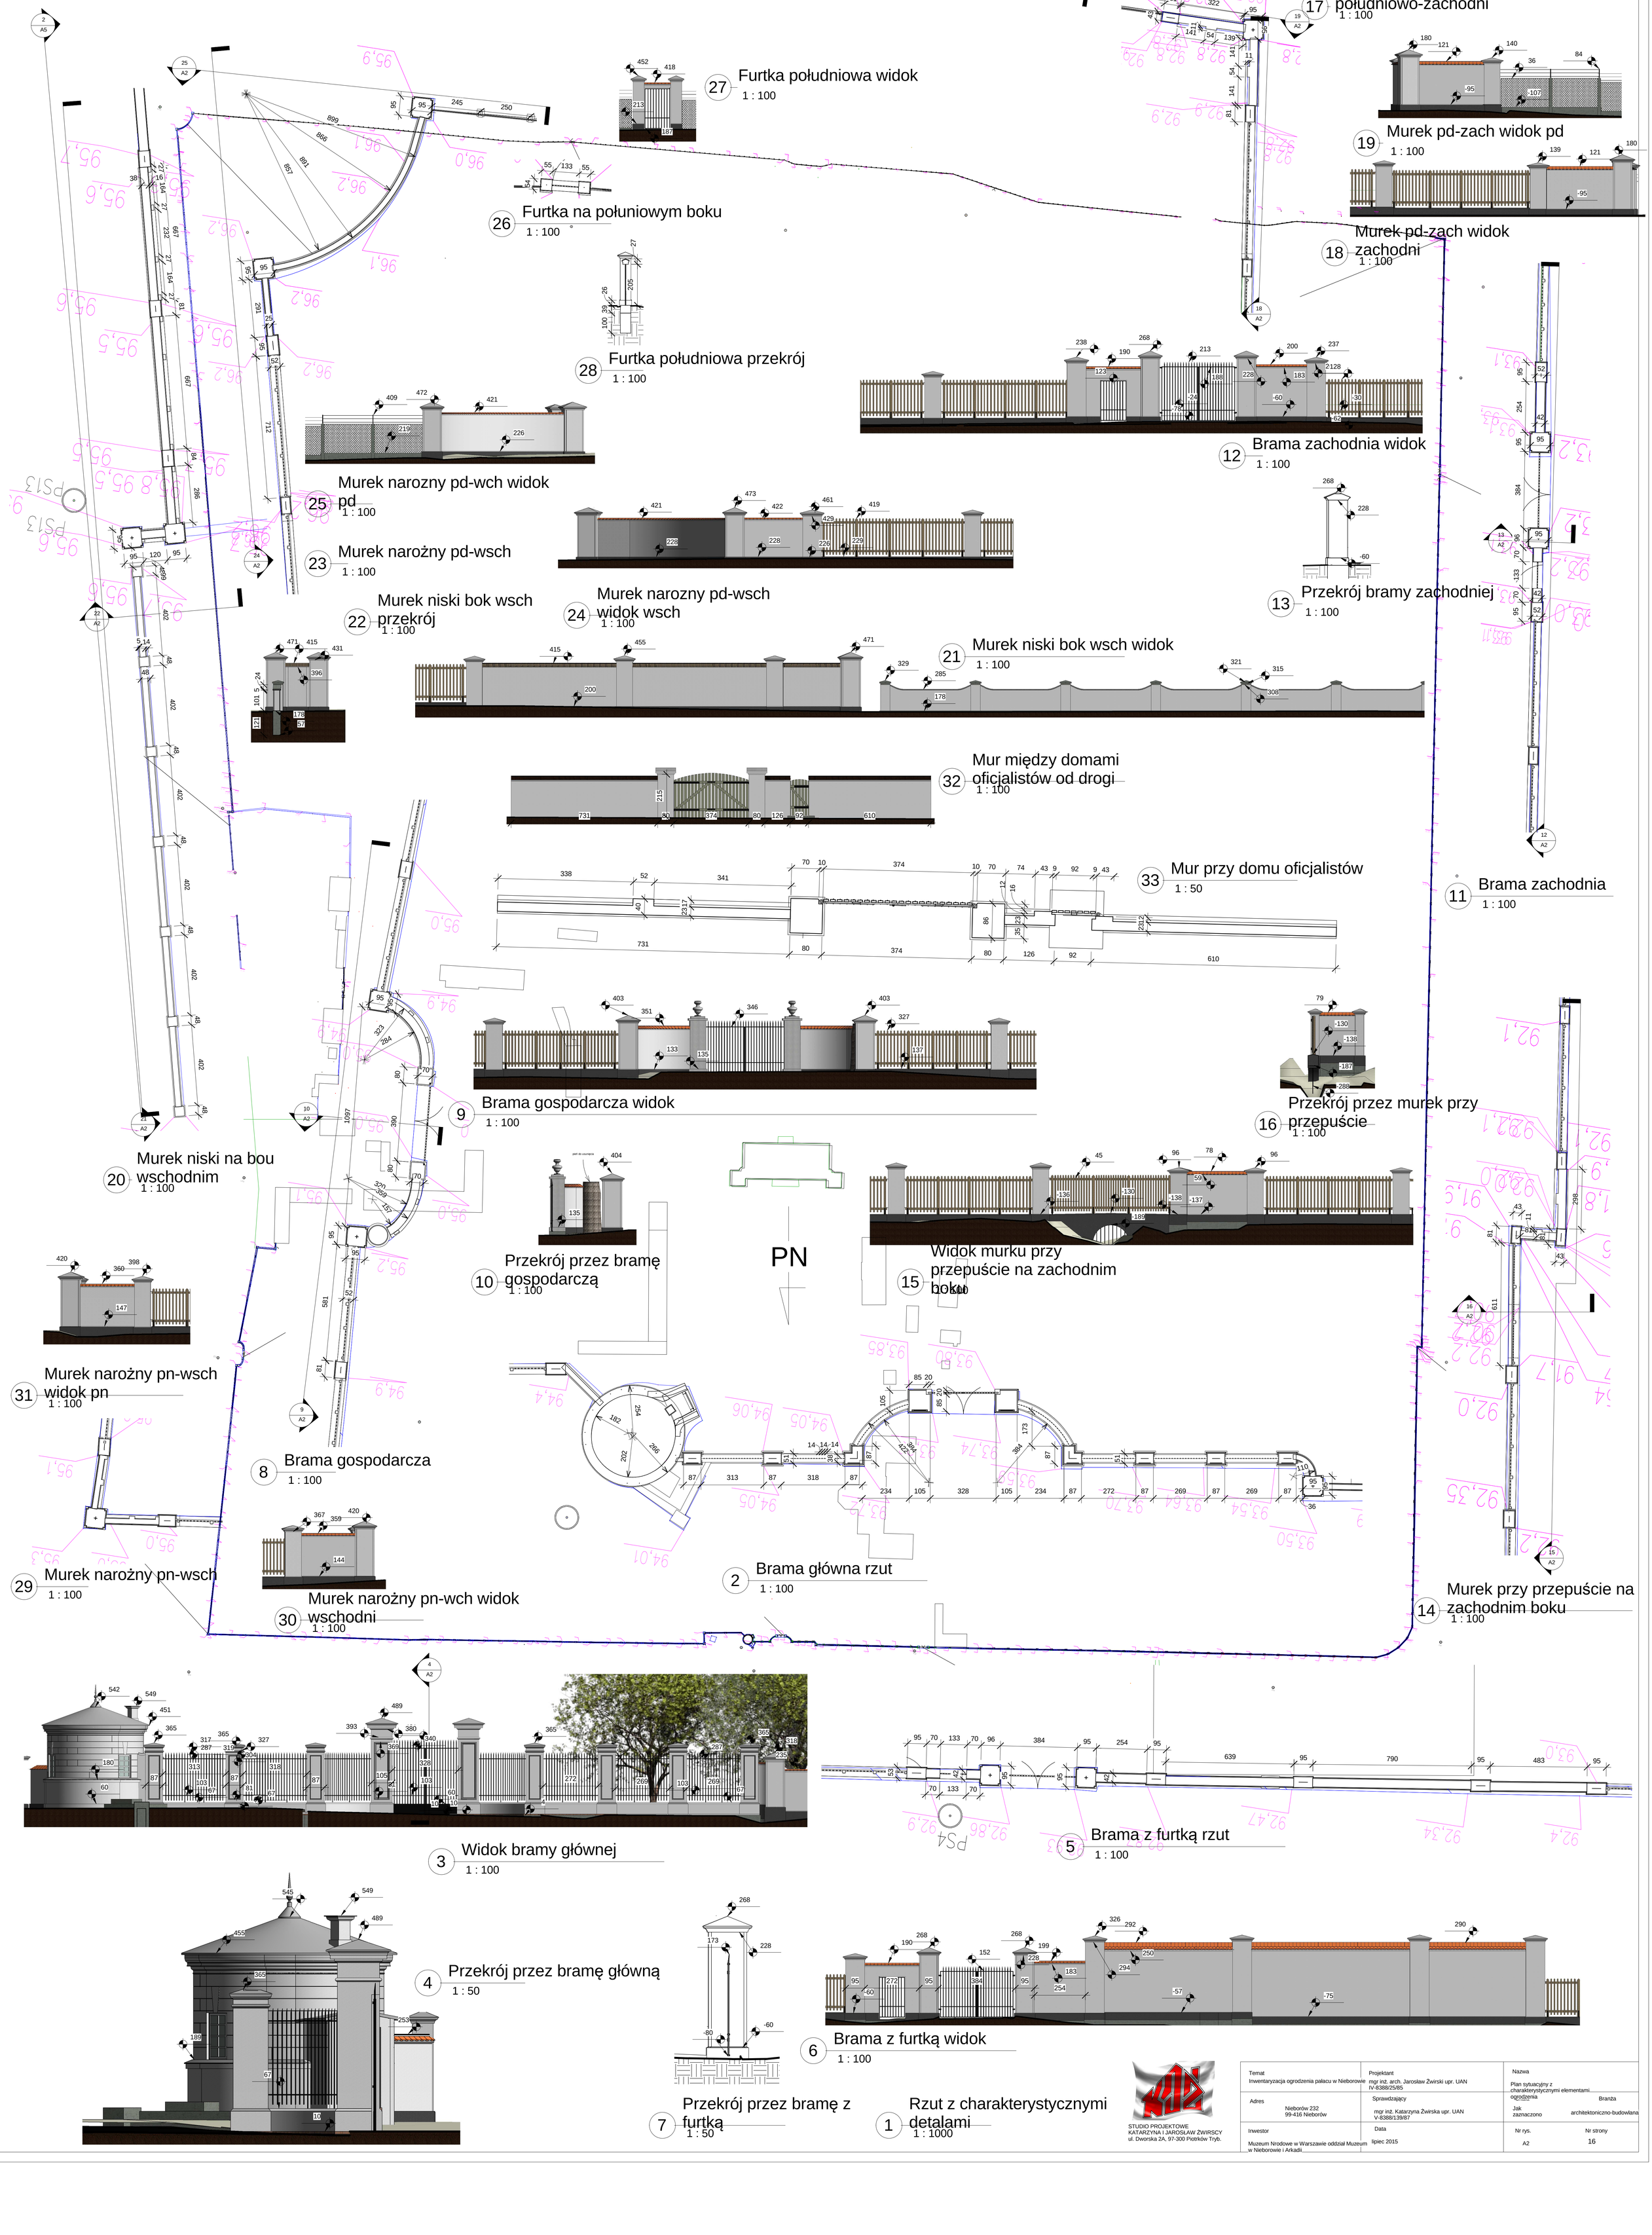


| | | |
|---|---|---|
| Temat<br>Inwentaryzacja ogrodzenia pałacu w Nieborowie | Projektant<br>mgr inż. arch. Jarosław Żwirski upr. UAN IV-8388/25/85 | Nazwa<br>Plan sytuacyjny z charakterystycznymi elementami ogrodzenia |
| Adres<br>Nieborów 232<br>99-416 Nieborów | Sprawdzający<br>mgr inż. Katarzyna Żwirska upr. UAN V-8388/139/87 | Branża<br>Jak zaznaczono<br>architektoniczno-budowlana |
| Inwestor<br>Muzeum Nrodowe w Warszawie oddział Muzeum w Nieborowie i Arkadii | Data<br>lipiec 2015 | Nr rys.<br>A2<br>Nr strony<br>16 |

STUDIO PROJEKTOWE
KATARZYNA I JAROSŁAW ŻWIRSCY
ul. Dworska 2A, 97-300 Piotrków Tryb.