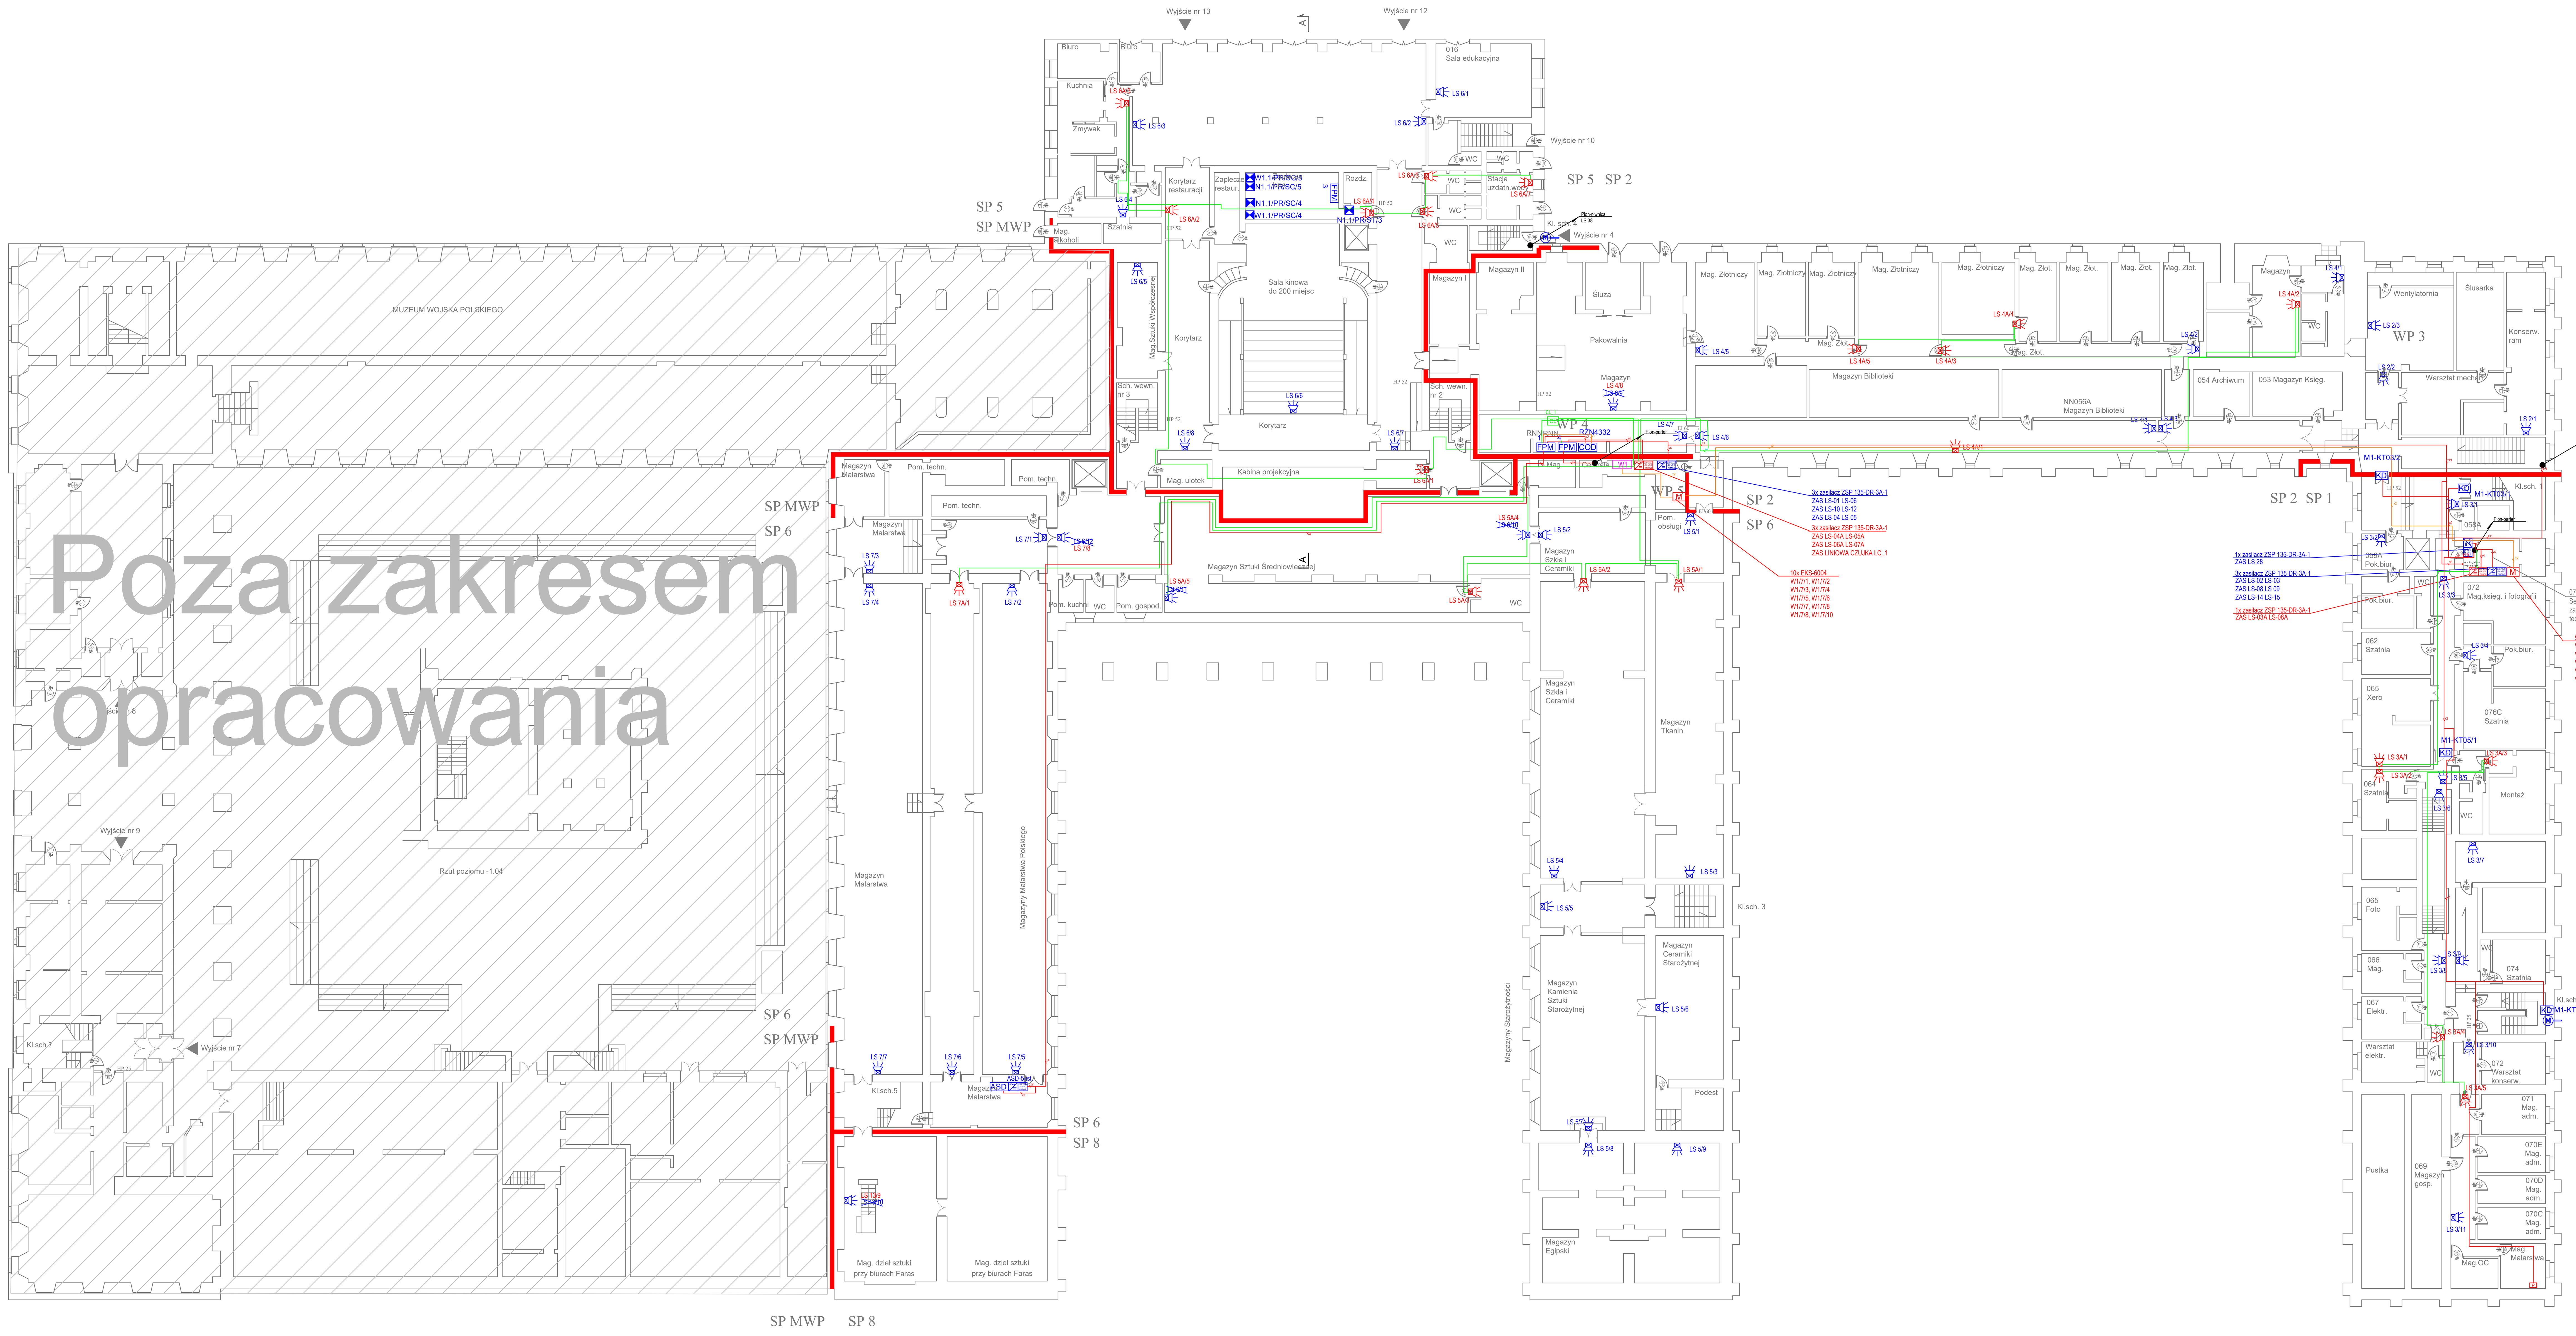

LEGENDA

SYMBOL	NAZWA URZĄDZENIA
KD	IST. DRZWI Z KONTROLĄ DOSTĘPU
DP	IST. DRZWI PRZESUWNE
FPM	IST. CENTRALA STERUJĄCA FPM+
ASD	CZUJKA SYSTEMU ZASYSSAJĄCEGO ADS 531
ASD	IST. CZUJKA SYSTEMU ZASYSSAJĄCEGO
COD	IST. CENTRALA ODDYMIANIA
CUW	IST. CENTRALA WENTYLACYJNA
	IST. KLAPA POŻAROWA, ODCINAJĄCA
	IST. KLAPA POŻAROWA, ODDYMIAJĄCA
	ISTNIEJĄCY WENTYLATOR POŻAROWY ODDYMIAJĄCY
M	ISTNIEJĄCY SIŁOWNIK- NAPOWIETRZANIE
M	MODUŁ KONTROLNO-STERUJĄCY EKS-6004
Wxx	WĘZEŁ SSP POLON 6000
CL	LINIOWA CZUJKA CIEPŁA SCU 800
	SYGNALIZATOR AKUST.- OPT.- SA-K7N
	SYGNALIZATOR AKUST.- OPT.ZEW.- SAOZ-Pk2
	ISTN. SYGNALIZATOR AKUST.- OPT.- SA-K7N
230 VAC -24 VDC CNBOP	ISTN. ZASILACZ BUFOROWY CERT. 24 VDC
230 VAC -24 VDC CNBOP	ZASILACZ BUFOROWY CERT. 24 VDC ZSP 135-3A-1
PIP	PUSZKA PIP
P	POMPOWNIA P.POŻ.
SW	STEROWANIE WINDY
	OGRANICZNIK PRZEPIĘĆ
	TRASY KABLOWE HTKSHekw 1x2x1 mm
	TRASY KABLOWE HDGs 3x2,5 mm
	TRASY KABLOWE HTKSHekw 1x2x1 mm PH90

Temat:
Projekt systemu sygnalizacji pożarowej dla całego budynku MNW

Zamawiający:
Muzeum Narodowe
Al. Jerozolimskie 3
00-495 Warszawa

Obiekt:
Muzeum Narodowe
Al. Jerozolimskie 3
00-495 Warszawa

Wykonawca:
MR SYSTEM
Ul. Jeździecka 5
05-077 Warszawa
T: +48 22 424 73 12
F: +48 22 812 43 46
biuro@mrsystem.com.pl
www.mrsystem.com.pl

Stadium:
PROJEKT WYKONAWCZY

Branża:
SYSTEM SYGNALIZACJI POŻAROWEJ
- SSP

Tytuł rysunku:
Sterowanie - rzut przyziemia

Skala: 1:200

Numer rysunku:

TOM	TYP	PROJEKT	FAZA	BRANŻA	NR RYS	REW
-	R	-2128-	PW -	SSP	- 02ST -	00

PROJEKTOWAŁ	Nr upr.	Podpis
mgr inż. Marek Lipowski	Zaśw. nr PZT-14064 Legit. KPZT 001/2014 SA1-4-5324/NO/2018	
mgr inż. Ireneusz Szumski	Zaśw. nr PZT-21731 Legit. KPZT 036/2017 LUB/0025/PWOE/10 SA1-4-5385/P/2018	
mgr inż. Renata Kozik	Zaśw. nr PZT-3632 Legit. KPZT 039/2021	
SPRAWDZIŁ		
mgr inż. Piotr Narólski	Zaśw. nr PZT-9059 Legit. KPZT 025/2014	
inż. Karolina Serwata	Zaśw. nr PZT-25163 Legit. KPZT 042/2021 SA1-4-6006/P/2020	

PAŹDZIERNIK 2021