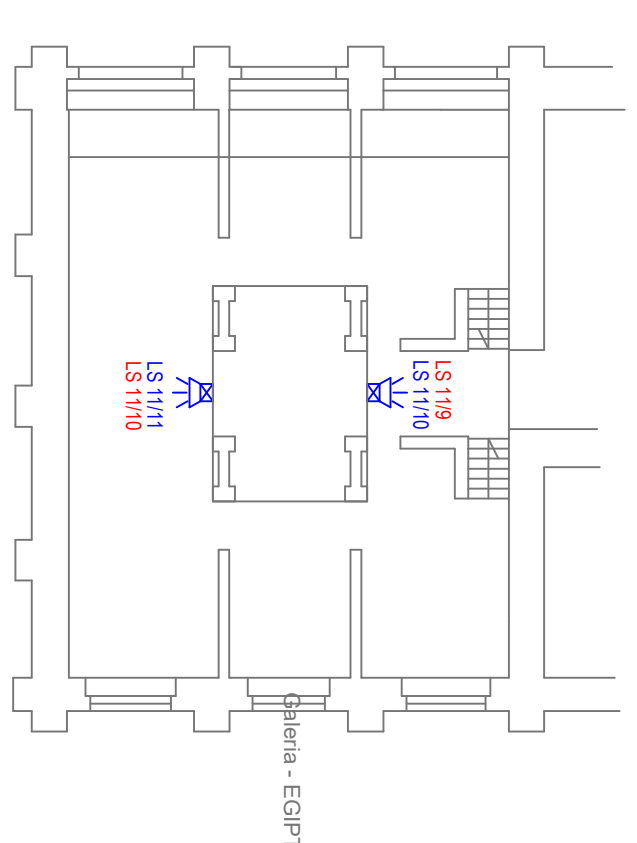
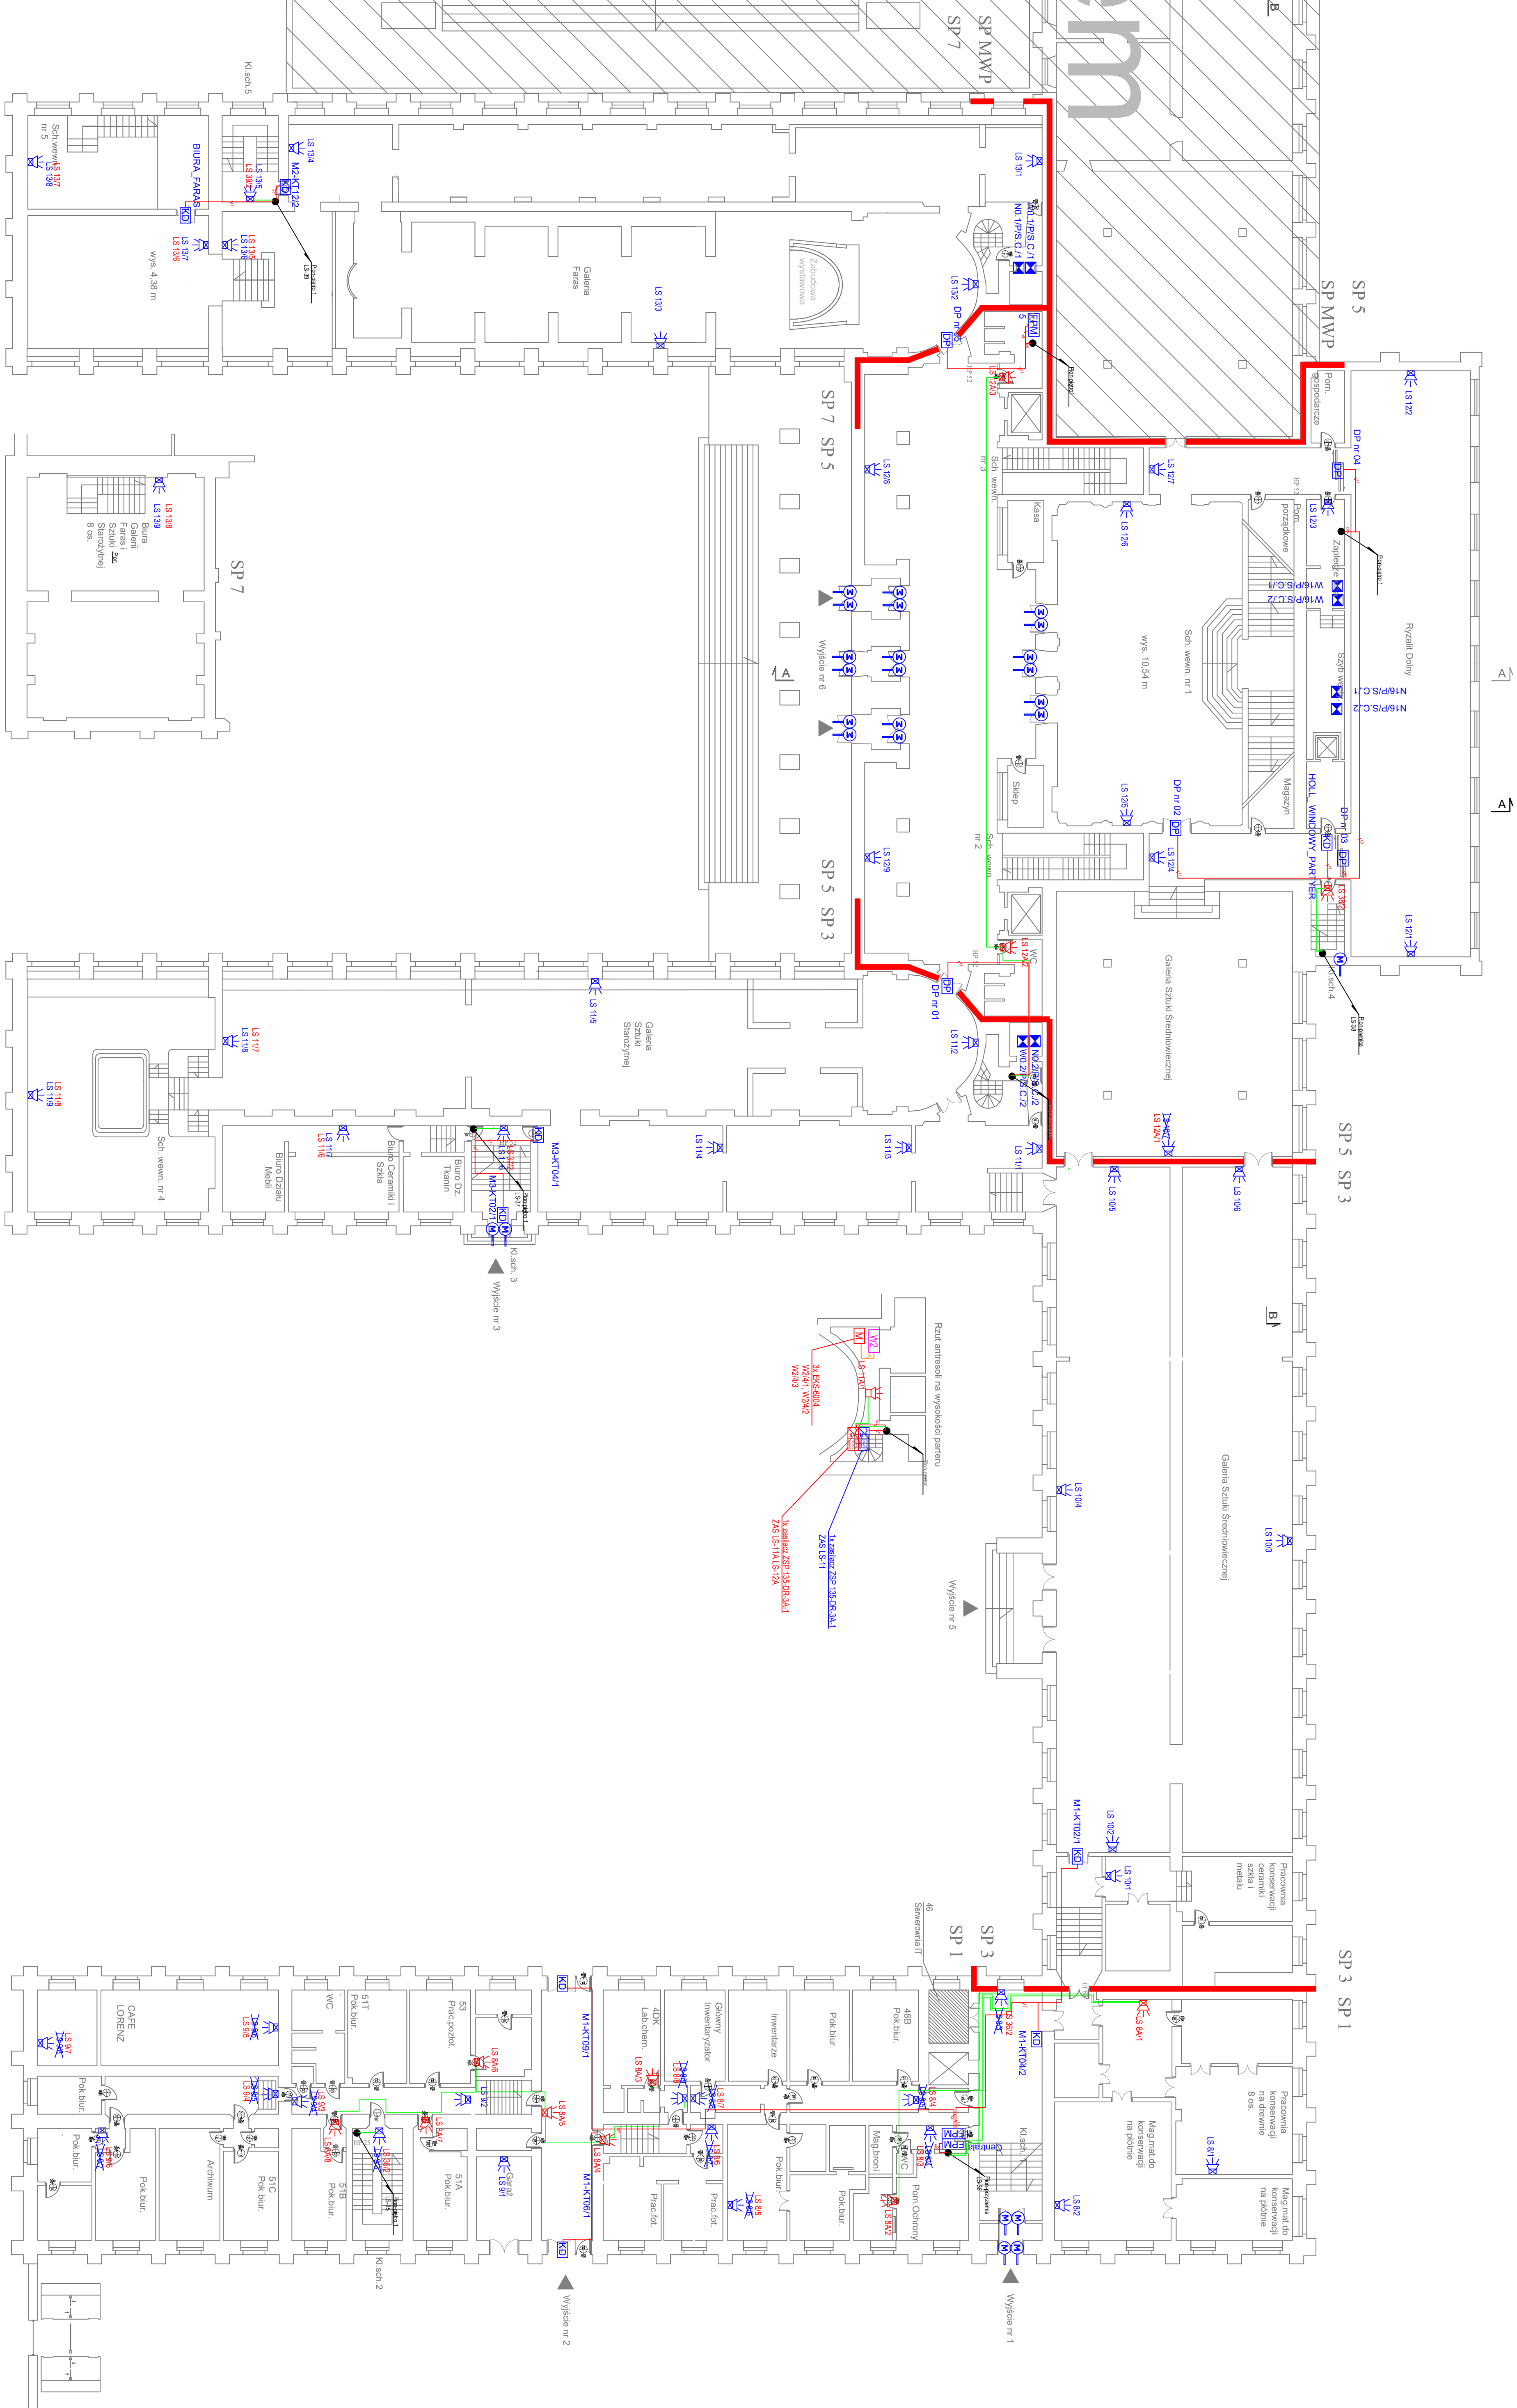


Poza zakresem
opracowania

[illegible]

<p>7. Temat: Projekt systemu sygnalizacji pożarowej dla całego budynku ANWY</p>	
Zamawiający:	Mazowiec Narodowe A. Jerozolimskie 3 00-457 Warszawa 3
Wykonawca:	Mazowiec Narodowe A. Jerozolimskie 3 00-457 Warszawa 3
<p>MR SYSTEM</p> <p>03-677 Warszawa 1 ul. Włocławska 1 P. +48 22 72 62 68 biuro@mr-system.pl www.mr-system.pl</p>	

Struktura	PROJEKT WYKONAWCZY
Zmiana	SYSTEM SYGNALIZACJI POŻAROWEJ - SSP
Typ projektu	Stwierdzenie - rzut planu

Scale						
1:200						
Name: Project:						
- R -2128- PW - SSP -03ST- 00						
TOM	TRP	PROJECT	PJZA	GRANDA	NEXTS	REVIEW
PROJECTWORK						
By Date People						
2nd 1st 3rd 4th 5th 6th 7th 8th 9th 10th 11th 12th						

ingr. Ing. Andrei Lăpușneș	2006 nr. 1/27.12.01 Legi 1997/2001/2007 544-455/99/2004	
ingr. Ing. Remus Ștefăni	2006 nr. 1/27.12.01 Legi 1997/2001/2007 544-455/99/2004	
ingr. Ing. Dorinel Kăck	2006 nr. 1/27.12.01 Legi 1997/2001/2007	

SPRANOWA	
mgr RZ Piotr Napolski	Zamek w PT 8/2000 Lupa: 0021 0262814
RZ Katarzyna Szymalska	Zamek w PT 3/2003 Lupa: 0021 0402025 0414000055550