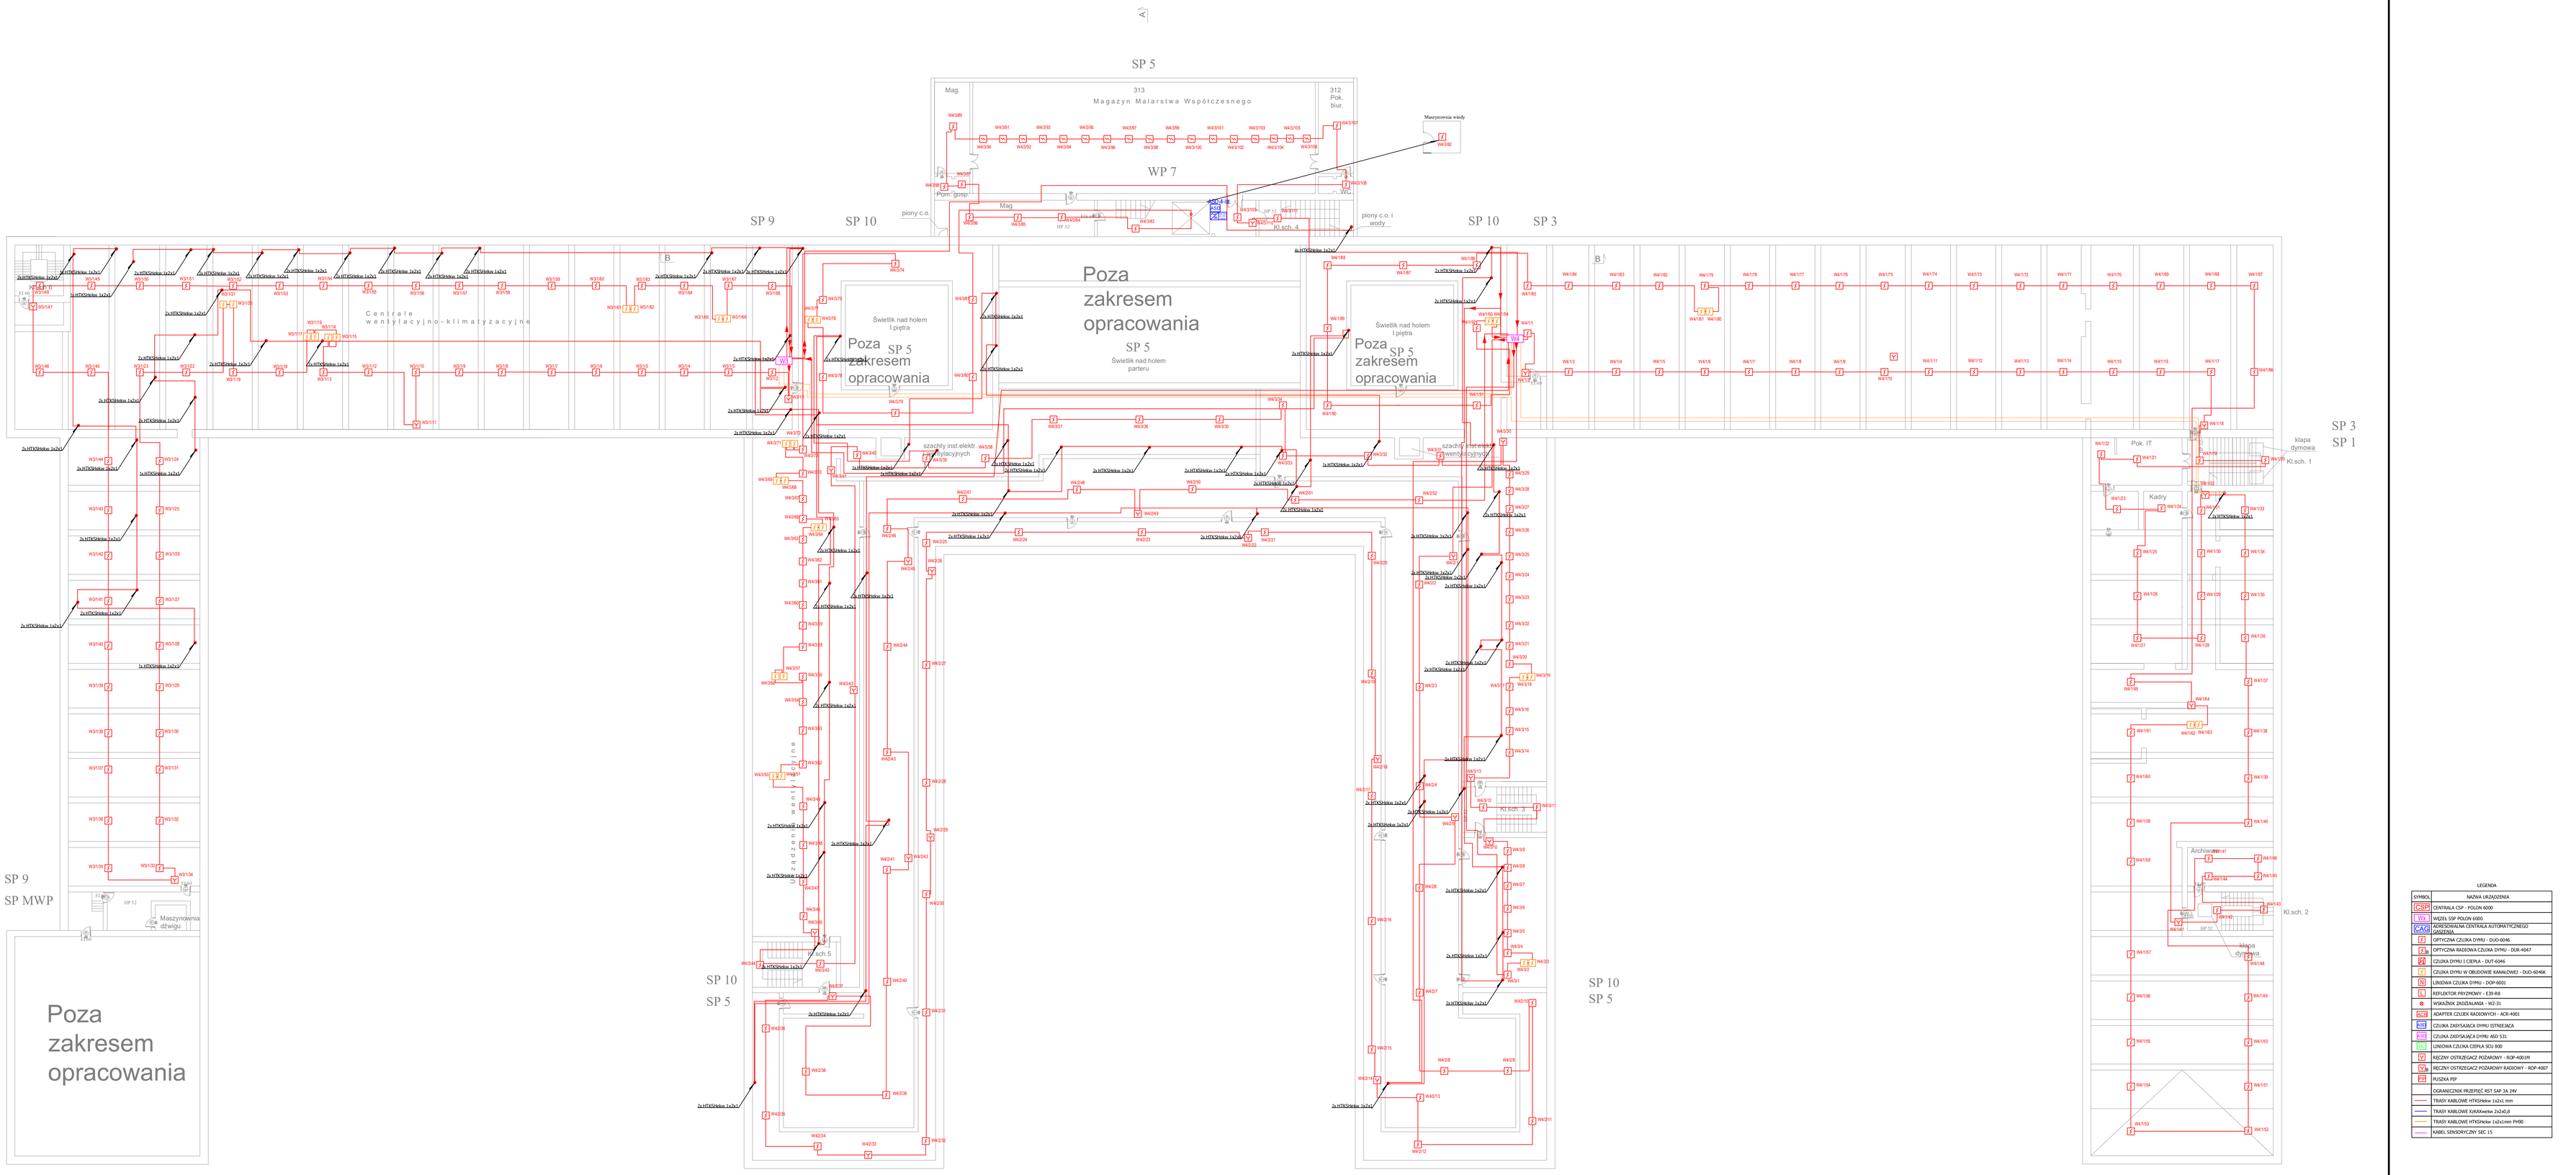
SP 5
SP 9
SP 10
SP 10
SP 3
SP 3
SP 1
SP 10
SP 5
SP 9
SP MWP
SP 10
SP 5
Mag.
313
Magazyn Malarstwa Współczesnego
312
Pok. biur.
WP 7
Mag
Poni. gosp
piony c.o.
piony c.o.i wody
Maszynownia windy
Kl.sch. 4
Kl.sch. 3
Kl.sch. 5
Kl.sch. 2
Poza zakresem opracowania
SP 5
Świetlik nad holem I piętra
Świetlik nad holem parteru
Centrale wentylacyjno-klimatyzacyjne
szachty inst.elektr.
szachty inst.wentylacyjnych
Pok. IT
Kadry
Archiwum
klapa dymowa
Maszynownia dźwigu
WP 52
WP 53
WP