



Tabliczki: podpisy


Tabliczka 1 - Płaska - T1_P

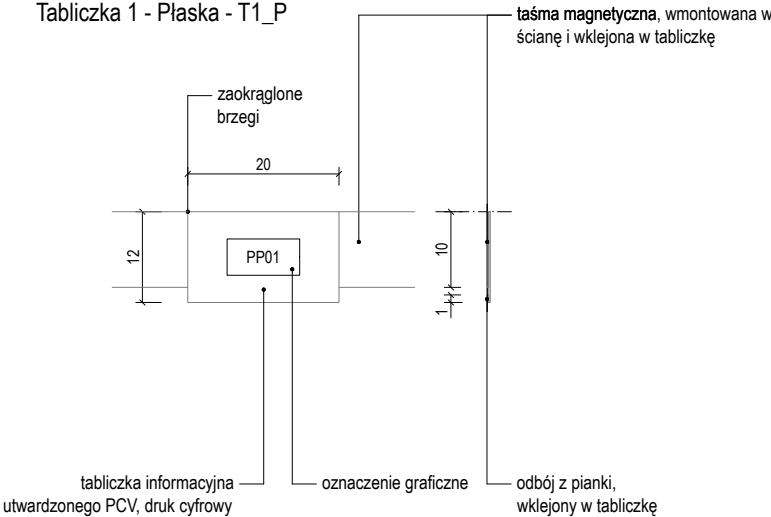

Tabliczka 2 - Płaska - T2_P

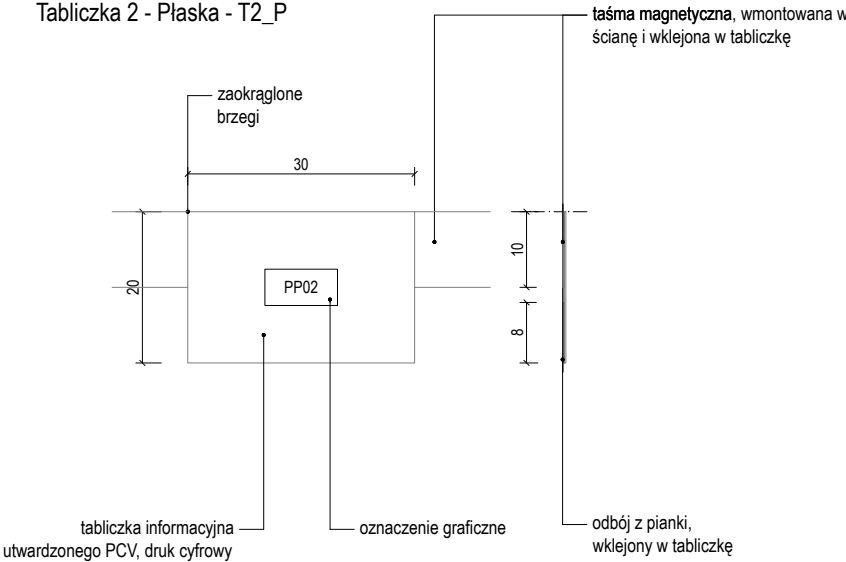

Tabliczka 3 - Płaska - T3_P

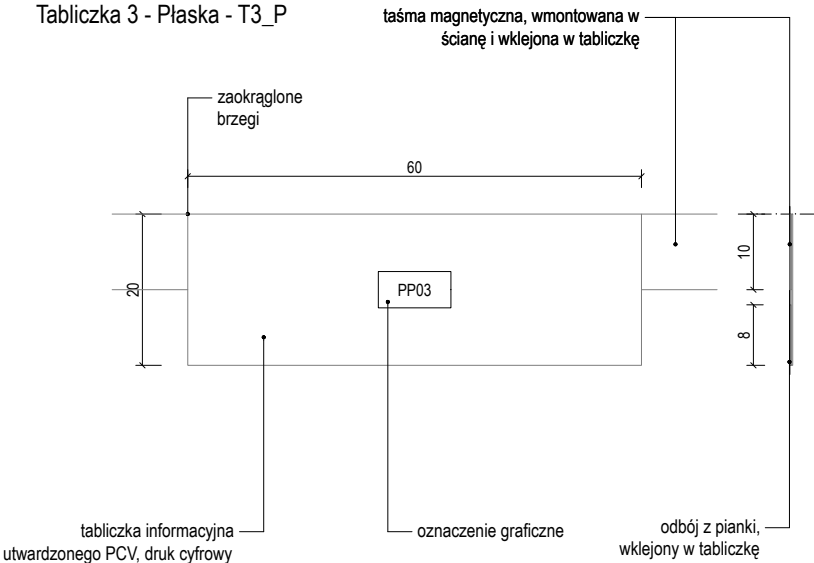


- UWAGI:
1. NINIEJSZY RYSUNEK JEST KOORDYNUJĄCY DLA PROJEKTÓW BRANŻOWYCH - WSZELKIE ROZBIEŻNOŚCI UZGADNIAĆ Z PROJEKTANTEM
 2. RYSUNKI ARCHITEKTURY NALEŻY ROZPATRYWAĆ ŁĄCZNIE Z RYSUNKAMI KONSTRUKCJI I RYSUNKAMI INSTALACJI SANITARNYCH
 3. WSZYSTKIE ELEMENTY KONSTRUKCJI, WYPOSAŻENIE INSTALACYJNE, URZĄDZENIA WG PROJEKTÓW BRANŻOWYCH
 4. ELEMENTY NIEOKREŚLONE W PROJEKCIE NALEŻY KAŻDORAZOWO USTALIĆ Z PROJEKTANTEM
 5. POZIOMY BEZWZGLĘDNE $\pm 0,00$ OZNACZONO NA PROJEKCIE ZAGOSPODAROWANIA TERENU
 6. WSZYSTKIE WYMIARY NALEŻY SPRAWDZIĆ NA BUDOWIE
 7. WYKONAĆ OBIAR OTWORÓW PRZED ZAMÓWIENIEM OKIEN I DRZWI
 8. MATERIAŁY, PRZY ZMIANIE NA INNE NALEŻY KAŻDORAZOWO UZGADNIAĆ Z PROJEKTANTEM
 9. REWIZJE PIONÓW KANALIZACYJNYCH I ODWODNIENIA DACHU- wg. OPRACOWANIA BRANŻY WOD-KAN.
 10. W POMIESZCZENIACH MOKRYCH TYNK CEMENTOWO WAPIENNY LUB PŁYTA GKBI
 11. W POM. MOKRYCH W POSADZCE NA WARSTWIE WYLEWKI BETONOWEJ IZOLACJA P. WILGOCIOWA 2X2,0mm PE WYWINIĘTA min 10cm NA ŚCIANY W ZAKRESIE PPOŻ, BHP, SANEPID


NAZWA INWESTYCJI	
WYSTAWA STAŁA "MUZEUM PLAKATU W WILANOWIE"	
ADRES INWESTYCJI	
ul. St. Kostki Potockiego 10/16, 02-958 Warszawa	
INWESTOR	
MUZEUM NARODOWE W WARSZAWIE	
GENERALNY PROJEKTANT:	
SYFON STUDIO	
ul. Genewska 5/2 03-963 Warszawa studio@syfonstudio.com / 507 590 853	
ARCHITEKTURA:	
PROLOG sp. z o.o.	
ul. Wandy 4/8 53-320 Wrocław mail@prlg.pl / 797 747 968	
OPRACOWANIE GRAFICZNE:	
IZERT STUDIO	
ul. Mińska, nr 25A, lok. 123 03-808 Warszawa hello@izert.studio	
OPRACOWANIE:	
Bartosz Kowal Mirabela Jurczenko Filip Tofil Łukasz Izert Urszula Tofil	
PROJEKT WYKONAWCZY	
PRAWA AUTORSKIE ZASTRZEŻONE (DZ.U. 1994R NR24 POZ.83)	
BRANŻA ARCHITEKTONICZNA	
FUNKCJA	PROJEKTANT
TYTUŁ, IMIE, NAZWISKO	mgr inż. arch. Bartosz Kowal
NR UPRAWNIEN	W/10/2020
DATA	07/2024
PODPIS	
TEMAT RYSUNKU:	
DETAL – TABLICZKA PŁASKA	
FORMAT	A4
DATA	LIPIEC 2024
SKALA	1 : 10
SYMBOL PROJEKTU	048
NR RYSUNKU	PW_02_T_01

Tabliczki: podpisy


Tabliczka 1 - Zagięta - T1_Z

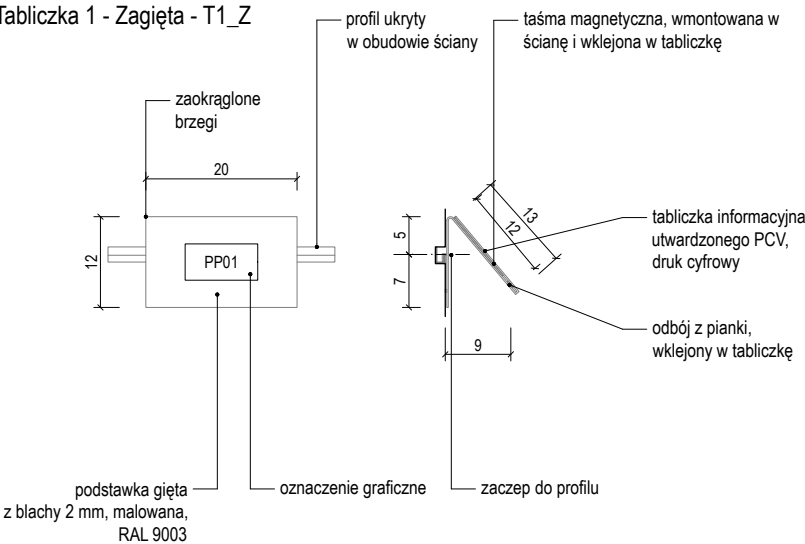

Tabliczka 2 - Zagięta - T2_Z

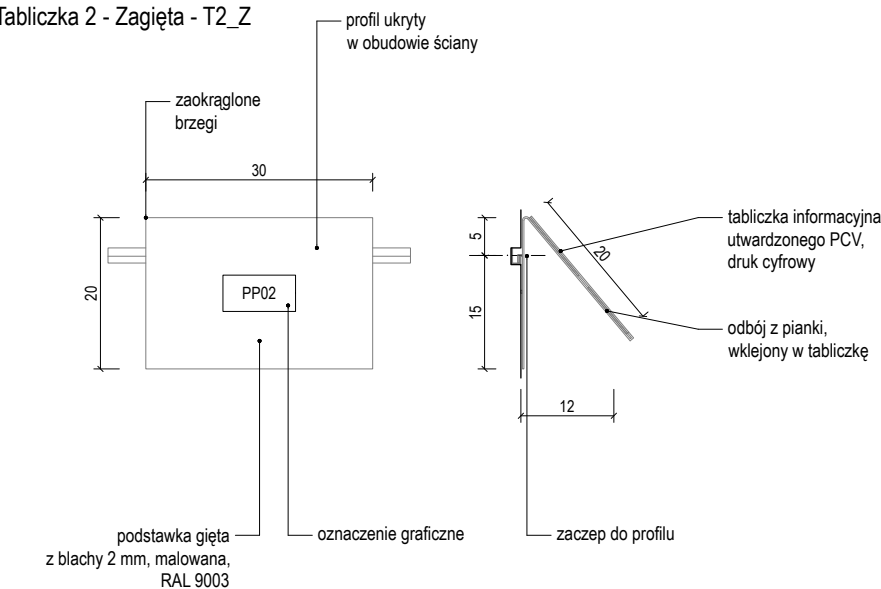

Tabliczka 4 - Płaska - T4_P

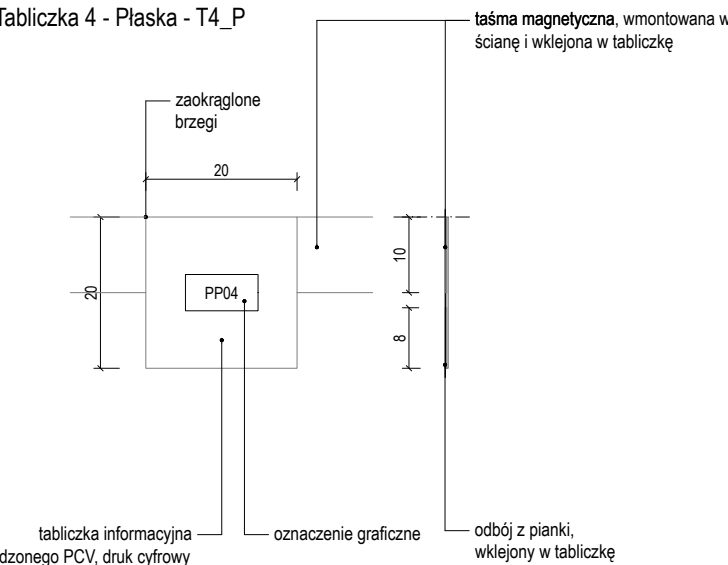

- UWAGI:
1. NINIEJSZY RYSUNEK JEST KOORDYNUJĄCY DLA PROJEKTÓW BRANŻOWYCH - WSZELKIE ROZBIEŻNOŚCI UZGADNIAĆ Z PROJEKTANTEM
 2. RYSUNKI ARCHITEKTURY NALEŻY ROZPATRYWAĆ ŁĄCZNIE Z RYSUNKAMI KONSTRUKCJI I RYSUNKAMI INSTALACJI SANITARNYCH
 3. WSZYSTKIE ELEMENTY KONSTRUKCJI, WYPOSAŻENIE INSTALACYJNE, URZĄDZENIA WG PROJEKTÓW BRANŻOWYCH
 4. ELEMENTY NIEOKREŚLONE W PROJEKCIE NALEŻY KAŻDORAZOWO USTALIĆ Z PROJEKTANTEM
 5. POZIOMY BEZWZGLĘDNE +/-0,00 OZNACZONO NA PROJEKcie ZAGOSPODAROWANIA TERENU
 6. WSZYSTKIE WYMIARY NALEŻY SPRAWDZIĆ NA BUDOWIE
 7. WYKONAĆ OBIAR OTWORÓW PRZED ZAMÓWIENIEM OKIEN I DRZWI
 8. MATERIAŁY, PRZY ZMIANIE NA INNE NALEŻY KAŻDORAZOWO UZGADNIAĆ Z PROJEKTANTEM
 9. REWIZJE PIONÓW KANALIZACYJNYCH I ODWODNIENIA DACHU- wg. OPRACOWANIA BRANŻY WOD-KAN.
 10. W POMIESZCZENIACH MOKRYCH TYNK CEMENTOWO WAPIENNY LUB PŁYTA GKBI
 11. W POM. MOKRYCH W POSADZCE NA WARSTWIE WYLEWKI BETONOWEJ IZOLACJA P. WILGOCIOWA 2X2,0mm PE WYWINIĘTA min 10cm NA ŚCIANY W ZAKRESIE PPOŻ, BHP, SANEPID

NAZWA INWESTYCJI
WYSTAWA STAŁA
"MUZEUM PLAKATU W WILANOWIE"
ADRES INWESTYCJI
ul. St. Kostki Potockiego 10/16, 02-958 Warszawa

INWESTOR
MUZEUM NARODOWE W WARSZAWIE

GENERALNY PROJEKTANT:
SYFON STUDIO
ul. Genewska 5/2
03-963 Warszawa
studio@sifonstudio.com / 507 590 853

ARCHITEKTURA:
PROLOG sp. z o.o.
ul. Wandy 4/8
53-320 Wrocław
mail@prt.pl / 797 747 968

OPRACOWANIE GRAFICZNE:
IZERT STUDIO
ul. Mińska, nr 25A, lok. 123
03-808 Warszawa
hello@izert.studio

OPRACOWANIE:
Bartosz Kowal
Mirabela Jurczenko
Filip Tofil
Łukasz Izert
Urszula Tofil

PROJEKT WYKONAWCZY

PRAWA AUTORSKIE ZASTRZEŻENIE (DZ.U. 1994R.NR24.POZ.83)




BRANŻA ARCHITEKTONICZNA
FUNKCJA
PROJEKTANT
TYTUŁ, IMIE, NAZWISKO
mgr inż. arch. Bartosz Kowal
NR UPRAWNIEN
W/10/2020
DATA
07/2024
PODPIS

TEMAT RYSUNKU:

DETAL – TABLICZKA ZAGIĘTA

FORMAT
A4
DATA
LIPIEC 2024
SKALA
1 : 10
SYMBOL PROJEKTU
048
NR RYSUNKU
PW_02_T_02

Oznaczenia na balustradach:

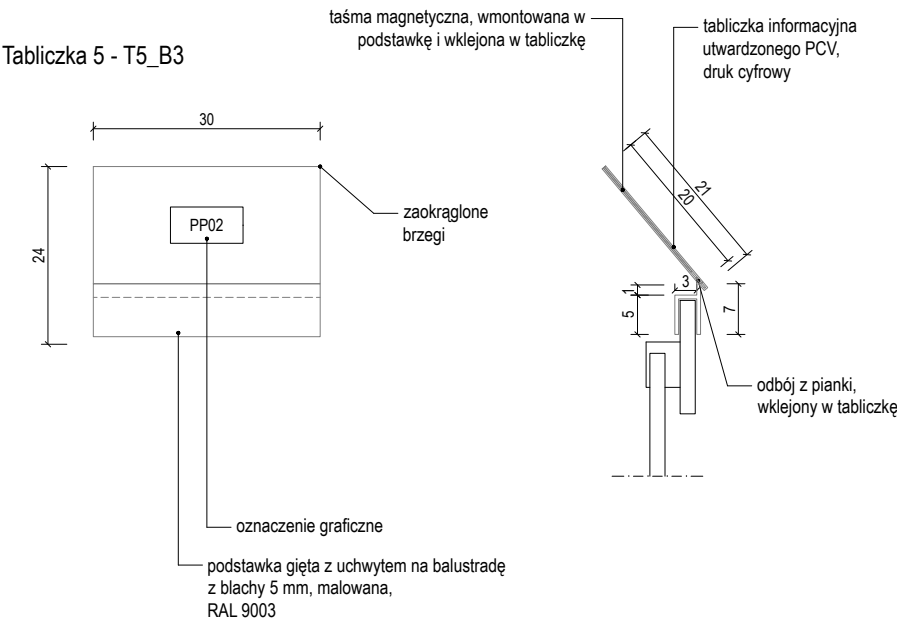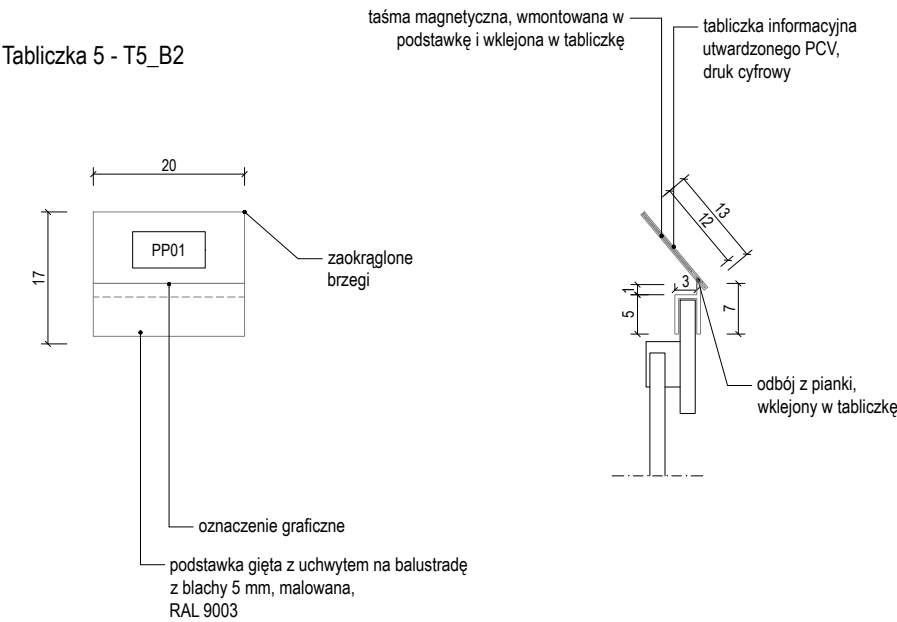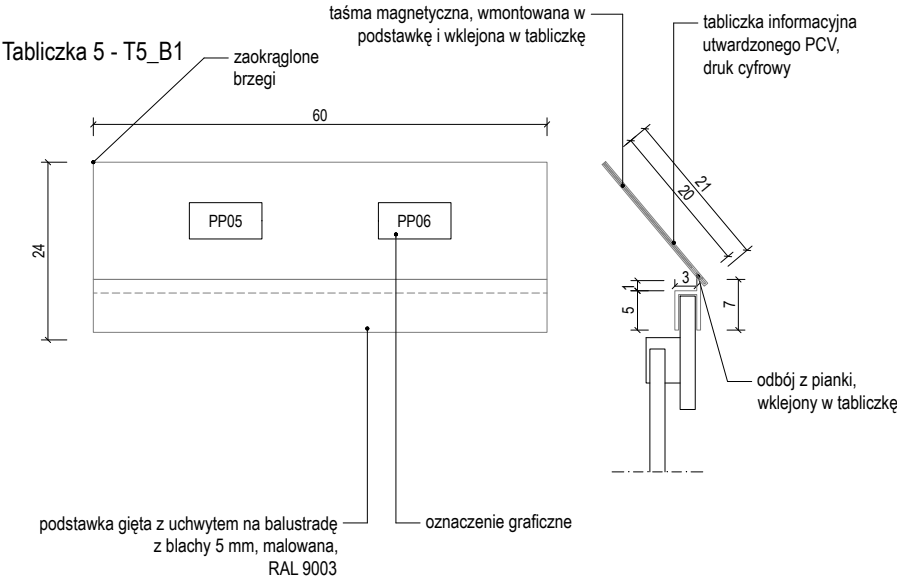


- ROZBIEŻNOŚCI UZGADNIAĆ Z PROJEKTANTEM
2. RYSUNKI ARCHITEKTURY NALEŻY ROZPATRYWAĆ ŁĄCZNIE Z RYSUNKAMI KONSTRUKCJI I RYSUNKAMI INSTALACJI SANITARNYCH
 3. WSZYSTKIE ELEMENTY KONSTRUKCJI, WYPOSAŻENIE INSTALACYJNE, URZĄDZENIA WG PROJEKTÓW BRANŻOWYCH
 4. ELEMENTY NIEOKREŚŁONE W PROJEKCIE NALEŻY KAŻDORAZOWO USTALIĆ Z PROJEKTANTEM
 5. POZIOMY BEZWZGLĘDNE +/-0,00 OZNACZONO NA PROJEKCIE ZAGOSPODAROWANIA TERENU
 6. WSZYSTKIE WYMIARY NALEŻY SPRAWDZIĆ NA BUDOWIE
 7. WYKONAĆ OBIAR OTWORÓW PRZED ZAMÓWIENIEM OKIEN I DRZWI
 8. MATERIAŁY, PRZY ZMIANIE NA INNE NALEŻY KAŻDORAZOWO UZGADNIAĆ Z PROJEKTANTEM
 9. REWIZJE PIONÓW KANALIZACYJNYCH I ODWODNIENIA DACHU- wg. OPRACOWANIA BRANŻY WOD-KAN.
 10. W POMIESZCZENIACH MOKRYCH TYNK CEMENTOWO WAPIENNY LUB PŁYTA GKBI
 11. W POM. MOKRYCH W POSADZCE NA WARSTWIE WYLEWKI BETONOWEJ IZOLACJA P. WILGOCIOWA 2X2,0mm PE WYWINIĘTA min 10cm NA ŚCIANY W ZAKRESIE PPOŻ, BHP, SANEPID

NAZWA INWESTYCJI	
WYSTAWA STAŁA	
"MUZEUM PLAKATU W WILANOWIE"	
ADRES INWESTYCJI	
ul. St. Kostki Potockiego 10/16, 02-958 Warszawa	
INWESTOR	
MUZEUM NARODOWE W WARSZAWIE	
GENERALNY PROJEKTANT:	
SYFON STUDIO	
ul. Genewska 5/2	
03-963 Warszawa	
studio@sifonstudio.com / 507 590 853	
ARCHITEKTURA:	
PROLOG sp. z o.o.	
ul. Wandy 4/8	
53-320 Wrocław	
mail@prt.pl / 797 747 968	
OPRACOWANIE GRAFICZNE:	
IZERT STUDIO	
ul. Mińska, nr 25A, lok. 123	
03-808 Warszawa	
hello@izert.studio	
OPRACOWANIE:	
Bartosz Kowal	
Mirabela Jurczenko	
Filip Tofil	
Łukasz Izert	
Urszula Tofil	
PROJEKT WYKONAWCZY	
PRAWA AUTORSKIE ZASTRZEŻONE (DZ.U. 1994R.NR24.POZ.83)	
BRANŻA ARCHITEKTONICZNA	
FUNKCJA	PROJEKTANT
TYTUŁ, IMIE, NAZWISKO	mgr inż. arch. Bartosz Kowal
NR UPRAWNIEN	W/10/2020
DATA	07/2024
PODPIS	
TEMAT RYSUNKU:	
DETAL – TABLICZKI	
FORMAT	A4
DATA	LIPIEC 2024
SKALA	1 : 10
SYMBOL PROJEKTU	048
NR RYSUNKU	PW_02_T_03

Oznaczenia na szufladowniku:

Tabliczka 7 - T7_A

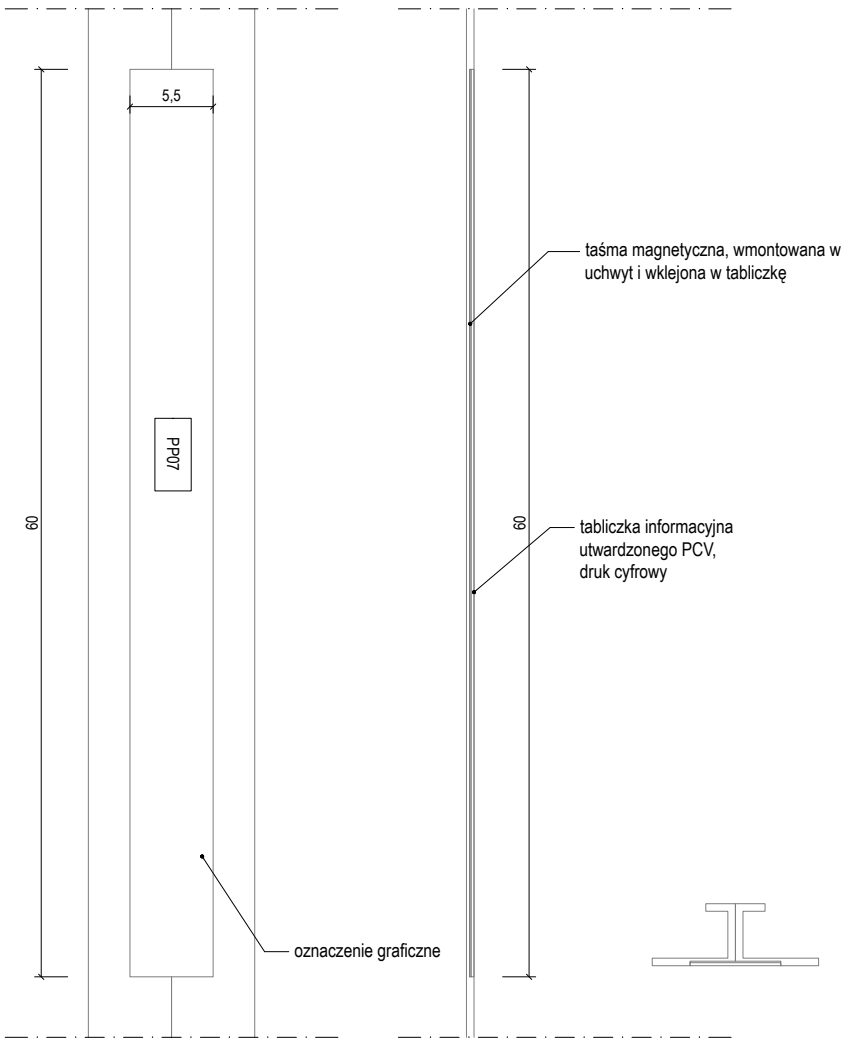


- UWAGI:
1. NINIEJSZY RYSUNEK JEST KOORDYNUJĄCY DLA PROJEKTÓW BRANŻOWYCH - WSZELKIE ROZBIEŻNOŚCI UZGADNIAĆ Z PROJEKTANTEM
 2. RYSUNKI ARCHITEKTURY NALEŻY ROZPATRYWAĆ ŁĄCZNIE Z RYSUNKAMI KONSTRUKCJI I RYSUNKAMI INSTALACJI SANITARNYCH
 3. WSZYSTKIE ELEMENTY KONSTRUKCJI, WYPOSAŻENIE INSTALACYJNE, URZĄDZENIA WG PROJEKTÓW BRANŻOWYCH
 4. ELEMENTY NIEOKREŚLONE W PROJEKCIE NALEŻY KAŻDORAZOWO USTALIĆ Z PROJEKTANTEM
 5. POZIOMY BEZWZGLĘDNE $\pm 0,00$ OZNACZONO NA PROJEKCIE ZAGOSPODAROWANIA TERENU
 6. WSZYSTKIE WYMIARY NALEŻY SPRAWDZIĆ NA BUDOWIE
 7. WYKONAĆ OBIAR OTWORÓW PRZED ZAMÓWIENIEM OKIEN I DRZWI
 8. MATERIAŁY, PRZY ZMIANIE NA INNE NALEŻY KAŻDORAZOWO UZGADNIAĆ Z PROJEKTANTEM
 9. REWIZJE PIONÓW KANALIZACYJNYCH I ODWODNIENIA DACHU- wg. OPRACOWANIA BRANŻY WOD-KAN.
 10. W POMIESZCZENIACH MOKRYCH TYNK CEMENTOWO WAPIENNY LUB PŁYTA GKBI
 11. W POM. MOKRYCH W POSADZCE NA WARSTWIE WYLEWKI BETONOWEJ IZOLACJA P. WILGOCIOWA 2X2,0mm PE WYWINIĘTA min 10cm NA ŚCIANY W ZAKRESIE PPOŻ, BHP, SANEPID

NAZWA INWESTYCJI	
WYSTAWA STAŁA "MUZEUM PLAKATU W WILANOWIE"	
ADRES INWESTYCJI	
ul. St. Kostki Potockiego 10/16, 02-958 Warszawa	
INWESTOR	
MUZEUM NARODOWE W WARSZAWIE	
GENERALNY PROJEKTANT:	
SYFON STUDIO	
ul. Genewska 5/2 03-963 Warszawa studio@syfonstudio.com / 507 590 853	
ARCHITEKTURA:	
PROLOG sp. z o.o.	
ul. Wandy 4/8 53-320 Wrocław mail@prlg.pl / 797 747 968	
OPRACOWANIE GRAFICZNE:	
IZERT STUDIO	
ul. Mińska, nr 25A, lok. 123 03-808 Warszawa hello@izert.studio	
OPRACOWANIE:	
Bartosz Kowal Mirabela Jurczenko Filip Tofil Łukasz Izert Urszula Tofil	
PROJEKT WYKONAWCZY	
PRAWA AUTORSKIE ZASTRZEŻONE (DZ.U. 1994R NR24 POZ.83)	
BRANŻA ARCHITEKTONICZNA	
FUNKCJA	PROJEKTANT
TYTUŁ, IMIE, NAZWISKO	mgr inż. arch. Bartosz Kowal
NR UPRAWNIEN	W/10/2020
DATA	07/2024
PODPIS	
TEMAT RYSUNKU:	
DETAL – TABLICZKI	
FORMAT	A4
DATA	LIPIEC 2024
SKALA	1 : 5
SYMBOL PROJEKTU	048
NR RYSUNKU	PW_02_T_04

FORMAT	A4
DATA	LIPIEC 2024
SKALA	1 : 10
SYMBOL PROJEKTU	048
NR RYSUNKU	PW 02 T 05

Tabliczki: komunikacja


Tabliczka 6 - Montowana do ściany - T6_C

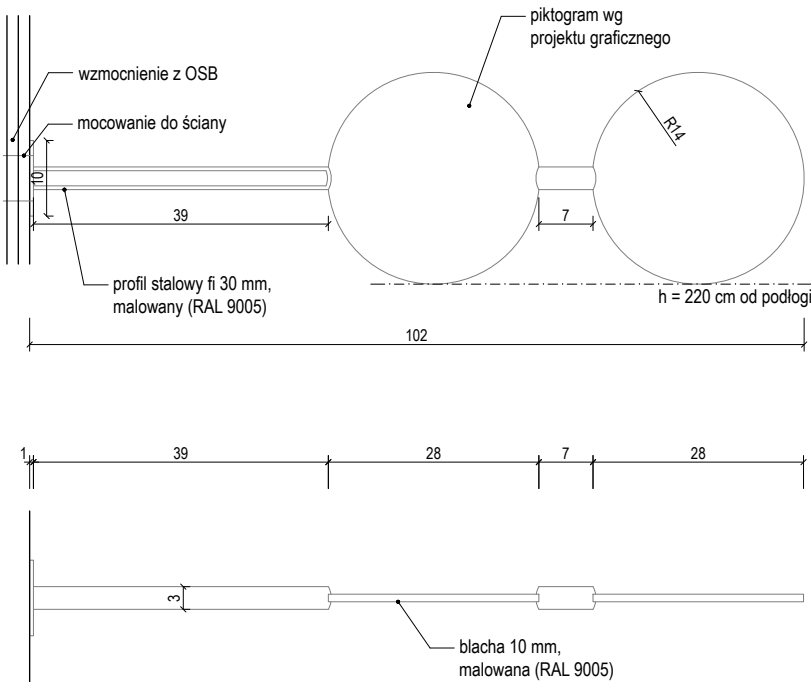

- UWAGI:
1. NINIEJSZY RYSUNEK JEST KOORDYNUJĄCY DLA PROJEKTÓW BRANŻOWYCH - WSZELKIE ROZBIEŻNOŚCI UZGADNIAĆ Z PROJEKTANTEM
 2. RYSUNKI ARCHITEKTURY NALEŻY ROZPATRYWAĆ ŁĄCZNIE Z RYSUNKAMI KONSTRUKCJI I RYSUNKAMI INSTALACJI SANITARNYCH
 3. WSZYSTKIE ELEMENTY KONSTRUKCJI, WYPOSAŻENIE INSTALACYJNE, URZĄDZENIA WG PROJEKTÓW BRANŻOWYCH
 4. ELEMENTY NIEOKREŚŁONE W PROJEKCIE NALEŻY KAŻDORAZOWO USTALIĆ Z PROJEKTANTEM
 5. POZIOMY BEZWZGLĘDNE +/-0,00 OZNACZONO NA PROJEKCIE ZAGOSPODAROWANIA TERENU
 6. WSZYSTKIE WYMIARY NALEŻY SPRAWDZIĆ NA BUDOWIE
 7. WYKONAĆ OBMIAŁ OTWORÓW PRZED ZAMÓWIENIEM OKIEN I DRZWI
 8. MATERIAŁY, PRZY ZMIANIE NA INNE NALEŻY KAŻDORAZOWO UZGADNIAĆ Z PROJEKTANTEM
 9. REWIZJE PIONÓW KANALIZACYJNYCH I ODWODNIENIA DACHU- wg. OPRACOWANIA BRANŻY WOD-KAN.
 10. W POMIESZCZENIACH MOKRYCH TYNK CEMENTOWO WAPIENNY LUB PŁYTA GKBI
 11. W POM. MOKRYCH W POSADZCE NA WARSTWIE WYLEWKI BETONOWEJ IZOLACJA P. WILGOCIOWA 2X2,0mm PE WYWINIĘTA min 10cm NA ŚCIANY W ZAKRESIE PPOŻ, BHP, SANEPID

NAZWA INWESTYCJI	
WYSTAWA STAŁA "MUZEUM PLAKATU W WILANOWIE"	
ADRES INWESTYCJI	
ul. St. Kostki Potockiego 10/16, 02-958 Warszawa	
INWESTOR	
MUZEUM NARODOWE W WARSZAWIE	
GENERALNY PROJEKTANT:	
SYFON STUDIO	
ul. Genewska 5/2 03-963 Warszawa studio@syfonstudio.com / 507 590 853	
ARCHITEKTURA:	
PROLOG sp. z o.o.	
ul. Wandy 4/8 53-320 Wrocław mail@prlg.pl / 797 747 968	
OPRACOWANIE GRAFICZNE:	
IZERT STUDIO	
ul. Mińska, nr 25A, lok. 123 03-808 Warszawa hello@izert.studio	
OPRACOWANIE:	
Bartosz Kowal Mirabela Jurczenko Filip Tofil Łukasz Izert Urszula Tofil	
PROJEKT WYKONAWCZY	
PRAWA AUTORSKIE ZASTRZEŻONE (DZ.U. 1994R NR24 POZ.83)	
BRANŻA ARCHITEKTONICZNA	
FUNKCJA	PROJEKTANT
TYTUŁ, IMIE, NAZWISKO	mgr inż. arch. Bartosz Kowal
NR UPRAWNIEN	W/10/2020
DATA	07/2024
PODPIS	
TEMAT RYSUNKU:	
DETAL – TABLICZKI	
FORMAT	A4
DATA	LIPIEC 2024
SKALA	1 : 10
SYMBOL PROJEKTU	048
NR RYSUNKU	PW_02_T_06

Widoki ścian z oznaczeniami

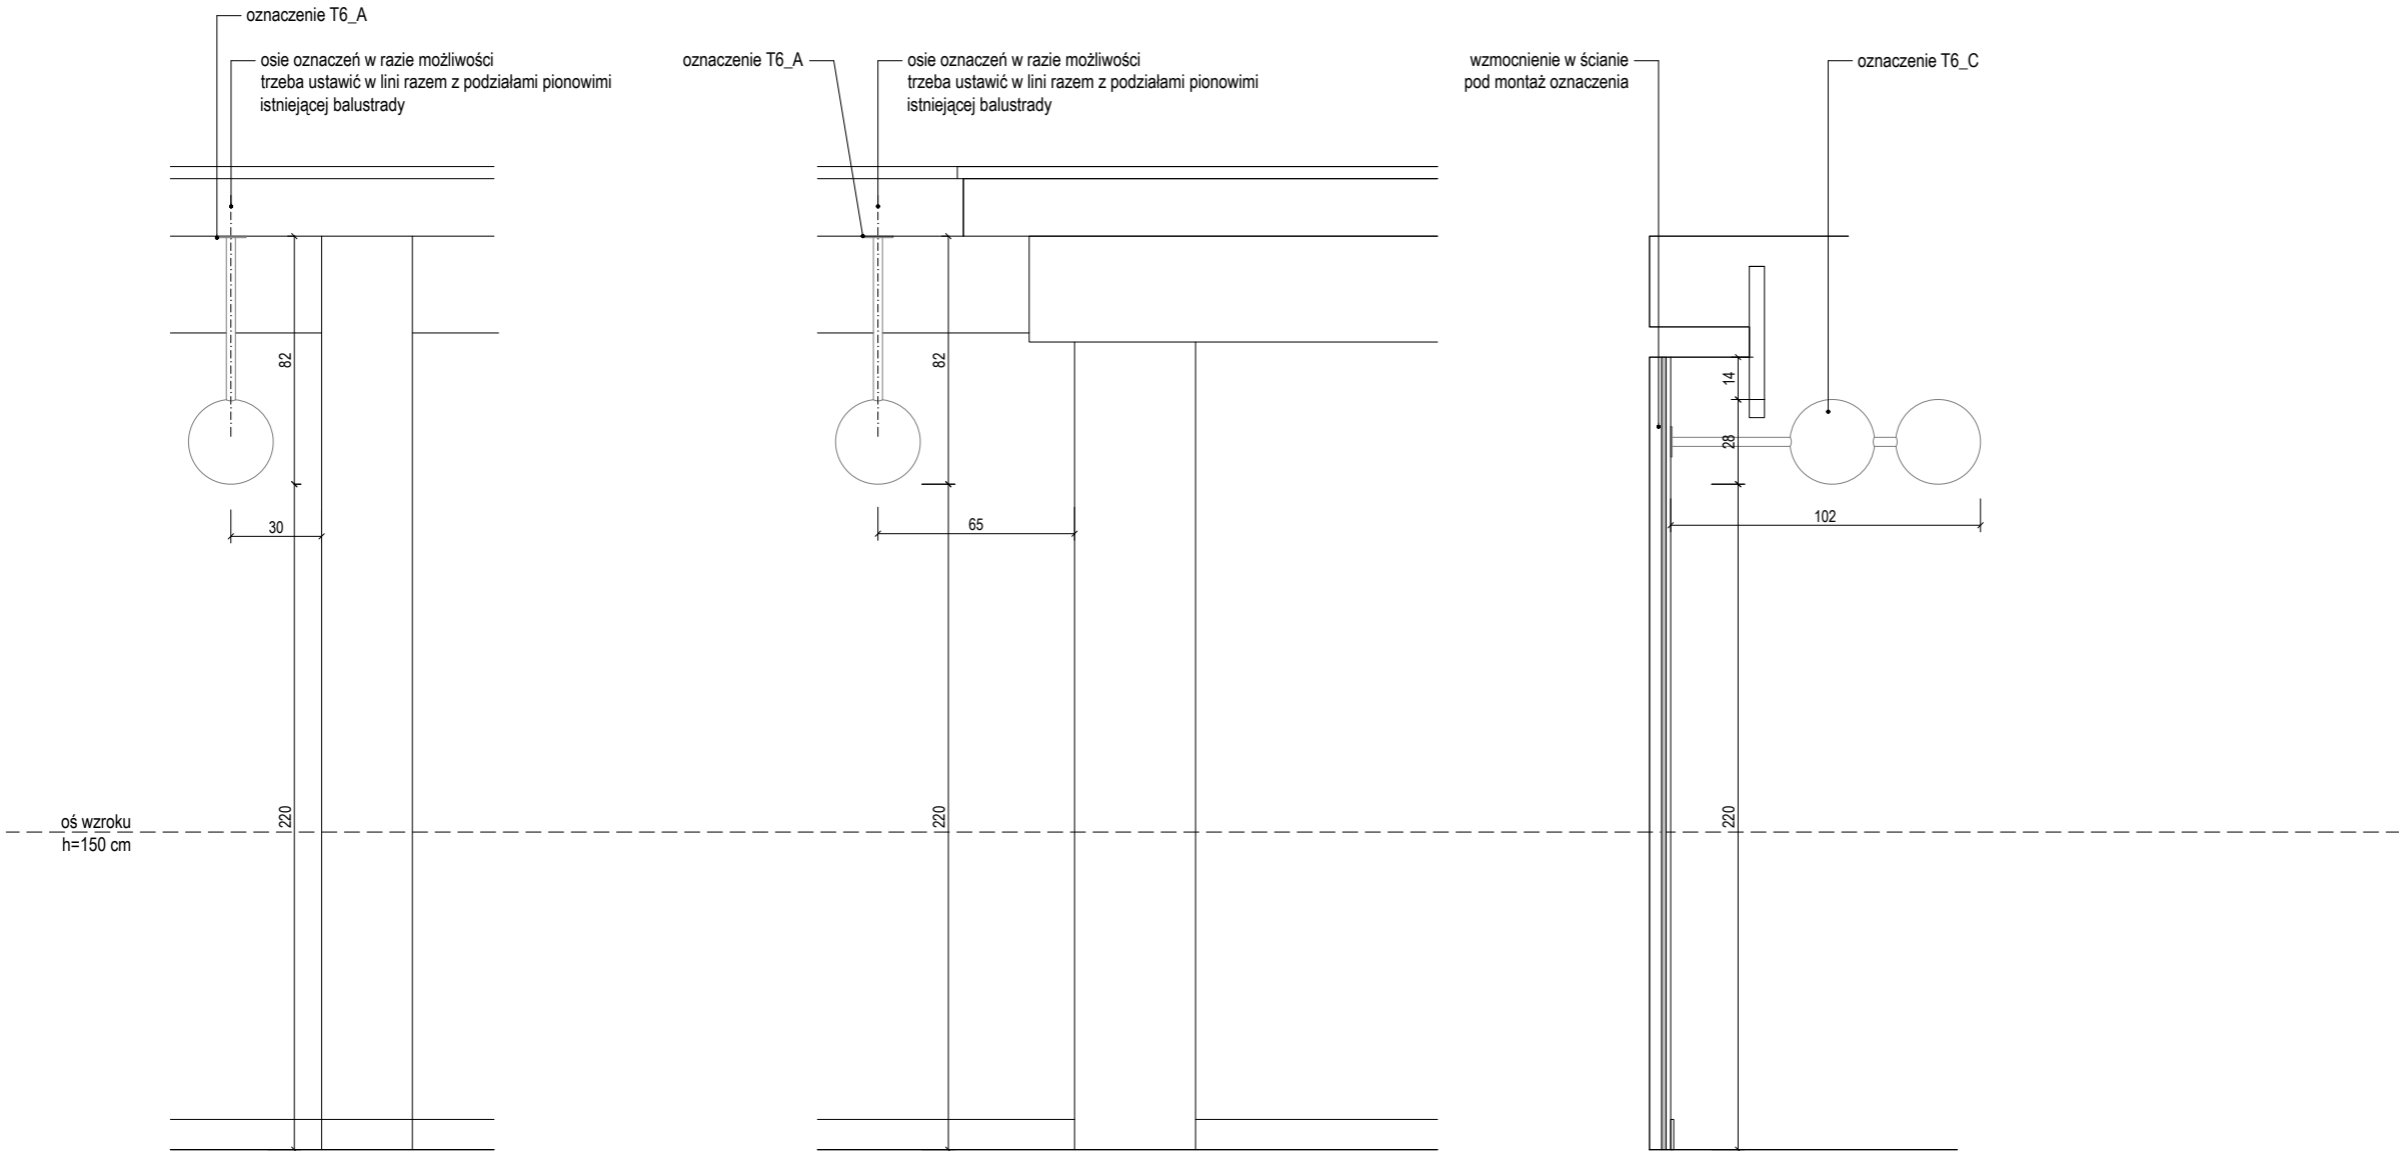

- ROZBIEŻNOŚCI UZGADNIAĆ Z PROJEKTANTEM
2. RYSUNKI ARCHITEKTURY NALEŻY ROZPATRYWAĆ ŁĄCZNIE Z RYSUNKAMI KONSTRUKCJI I RYSUNKAMI INSTALACJI SANITARNYCH
 3. WSZYSTKIE ELEMENTY KONSTRUKCJI, WYPOSAŻENIE INSTALACYJNE, URZĄDZENIA WG PROJEKTÓW BRANŻOWYCH
 4. ELEMENTY NIEOKREŚLONE W PROJEKCIE NALEŻY KAŻDORAZOWO USTALIĆ Z PROJEKTANTEM
 5. POZIOMY BEZWZGLĘDNE $\pm 0,00$ OZNACZONO NA PROJEKCIE ZAGOSPODAROWANIA TERENU
 6. WSZYSTKIE WYMIARY NALEŻY SPRAWDZIĆ NA BUDOWIE
 7. WYKONAĆ OBIAR OTWORÓW PRZED ZAMÓWIENIEM OKIEN I DRZWI
 8. MATERIAŁY, PRZY ZMIANIE NA INNE NALEŻY KAŻDORAZOWO UZGADNIAĆ Z PROJEKTANTEM
 9. REWIZJE PIONÓW KANALIZACYJNYCH I ODWODNIENIA DACHU- wg. OPRACOWANIA BRANŻY WOD-KAN.
 10. W POMIESZCZENIACH MOKRYCH TYNK CEMENTOWO WAPIENNY LUB PŁYTA GKBI
 11. W POM. MOKRYCH W POSADZCE NA WARSTWIE WYLEWKI BETONOWEJ IZOLACJA P. WILGOCIOWA 2X2,0mm PE WYWINIĘTA min 10cm NA ŚCIANY W ZAKRESIE PPOŻ, BHP, SANEPID

NAZWA INWESTYCJI	
WYSTAWA STAŁA "MUZEUM PLAKATU W WILANOWIE"	
ADRES INWESTYCJI	
ul. St. Kostki Potockiego 10/16, 02-958 Warszawa	
INWESTOR	
MUZEUM NARODOWE W WARSZAWIE	
GENERALNY PROJEKTANT:	
SYFON STUDIO	
ul. Genewska 5/2 03-963 Warszawa studio@syfonstudio.com / 507 590 853	
ARCHITEKTURA:	
PROLOG sp. z o.o.	
ul. Wendy 4/8 53-320 Wrocław mail@prlg.pl / 797 747 968	
OPRACOWANIE GRAFICZNE:	
IZERT STUDIO	
ul. Mińska, nr 25A, lok. 123 03-808 Warszawa hello@izert.studio	
OPRACOWANIE:	
Bartosz Kowal Mirabela Jurczenko Filip Tofil Łukasz Izert Urszula Tofil	
PROJEKT WYKONAWCZY	
PRAWA AUTORSKIE ZASTRZEŻONE (DLA U. 1994R. NR 41 POZ. 43)	
BRANŻA ARCHITEKTONICZNA	
FUNKCJA	PROJEKTANT
TYTUŁ, IMIĘ, NAZWISKO	mgr inż. arch. Bartosz Kowal
NR LIPRAWNIEN	W/10/2020
DATA	07/2024
PODPIS	

TEMAT RYSUNKU:

DETAL – TABLICZKI

FORMAT	A3
DATA	LIPIEC 2024
SKALA	1 : 25
SYMBOL PROJEKTU	048
NR RYSUNKU	PW_02_T_07