




[illegible]


**LOKALIZACJA W BUDYNKU
INWENTARZOWANEGO
FRAGMENTU**

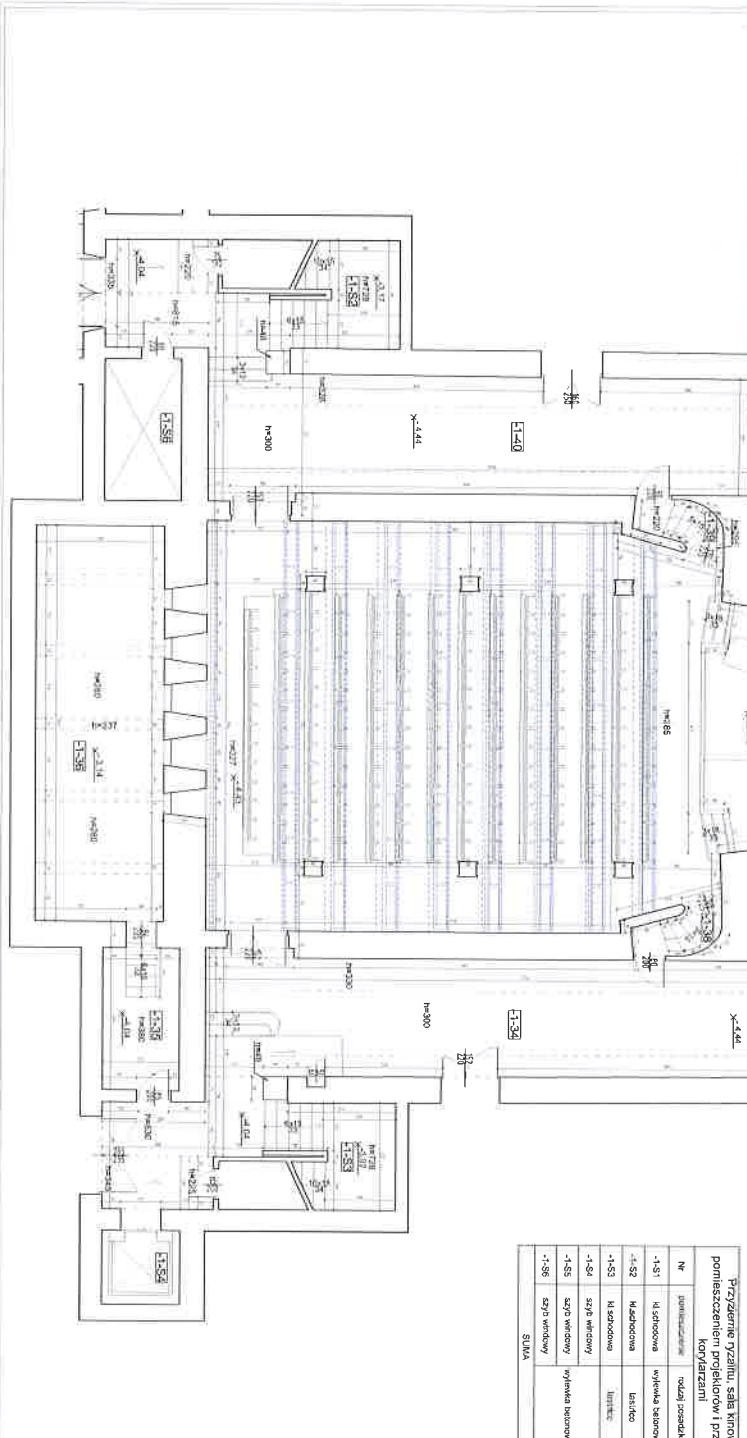

OZNACZENIA:

- (D) Okno orientalne
- (A) Okno aluminiowe
-  Sufit podkładowy
-  Miska ustępowe
-  Umywalka

